


Örtliche Raumplanung

Marktgemeinde **STRASS IN STMK.**

FLÄCHENWIDMUNGSPLAN 1.0

Gemeinde Nr. 61061

Datum: 01/06/2023 | Plan Nr.: SPS 01/2020/RO 1.0

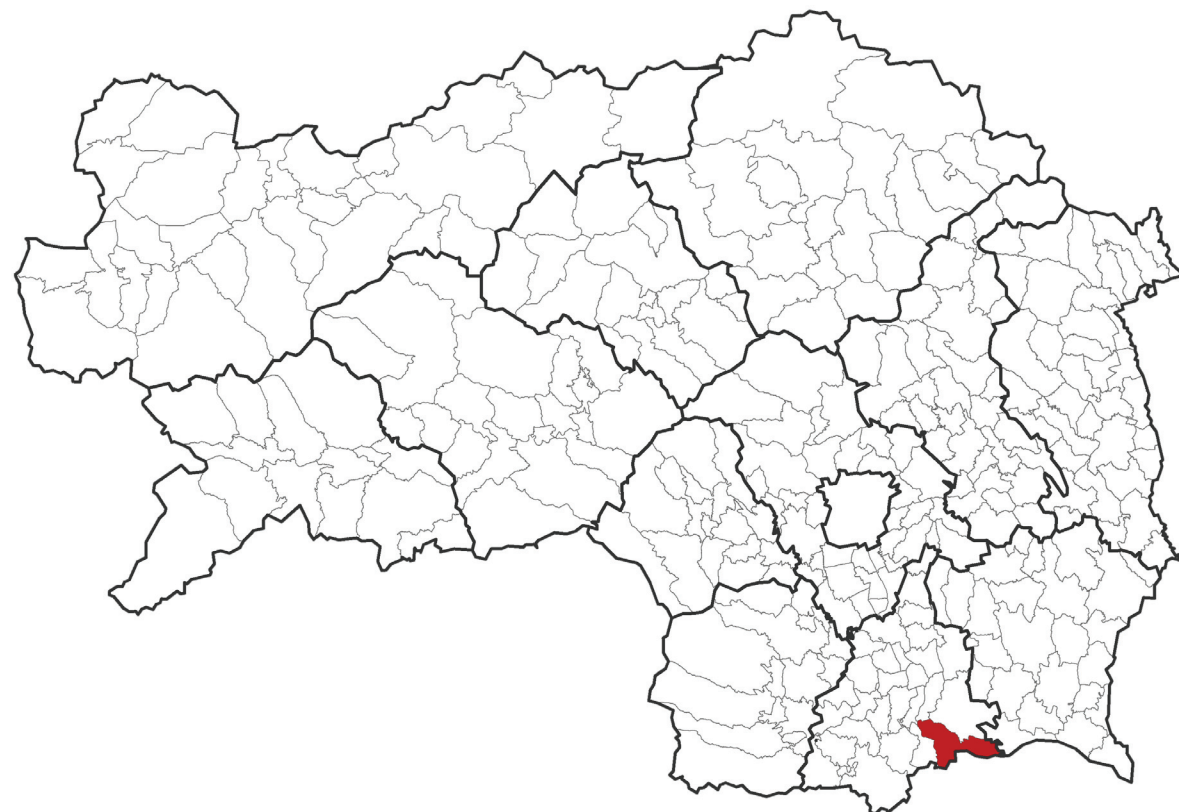

A. Verfahrensvermerke zum Flächenwidmungsplan:

A.1 Beschluss zur Auflage (Entwurf):

Datum: 18/02/2021 Auflagefrist von: 15/03/2021 bis 10/05/2021

A.2 Endbeschluss:

Datum: 24/03/2022 und 22/09/2022 und 26/06/2023

Für den Gemeinderat:

Der Bürgermeister: _____

A.3 Genehmigung durch die Stmk. Landesregierung (§24 StROG idF. LGBl. 6/2020)

Datum: _____ GZ.: _____

A.4 Kundmachung:

Kundmachungsfrist von: _____ bis _____

Planverfasser:

GZ.: _____

Graz, am: _____

Unterschrift: _____



andreas
architekt + ziviltechniker
krasser

raumplanung • baumanagement • bau-SV • projektentwicklung • architektur


architekt dipl.-ing. andreas krasser • st. veiter straße 13 • 8045 graz • tel.: +43(0)316 | 69 47 60-0 • fax: dw-9
ATU77683856 • IBAN: AT28 3837 7000 0201 0320 • BIC:RZSTAT2G377 • office@arch-krasser.at • www.arch-krasser.at

Örtliche Raumplanung

Marktgemeinde **STRASS IN STMK.**

FLÄCHENWIDMUNGSPLAN 1.0

Plan Nr.: SPS 01/2020/RO 1.0

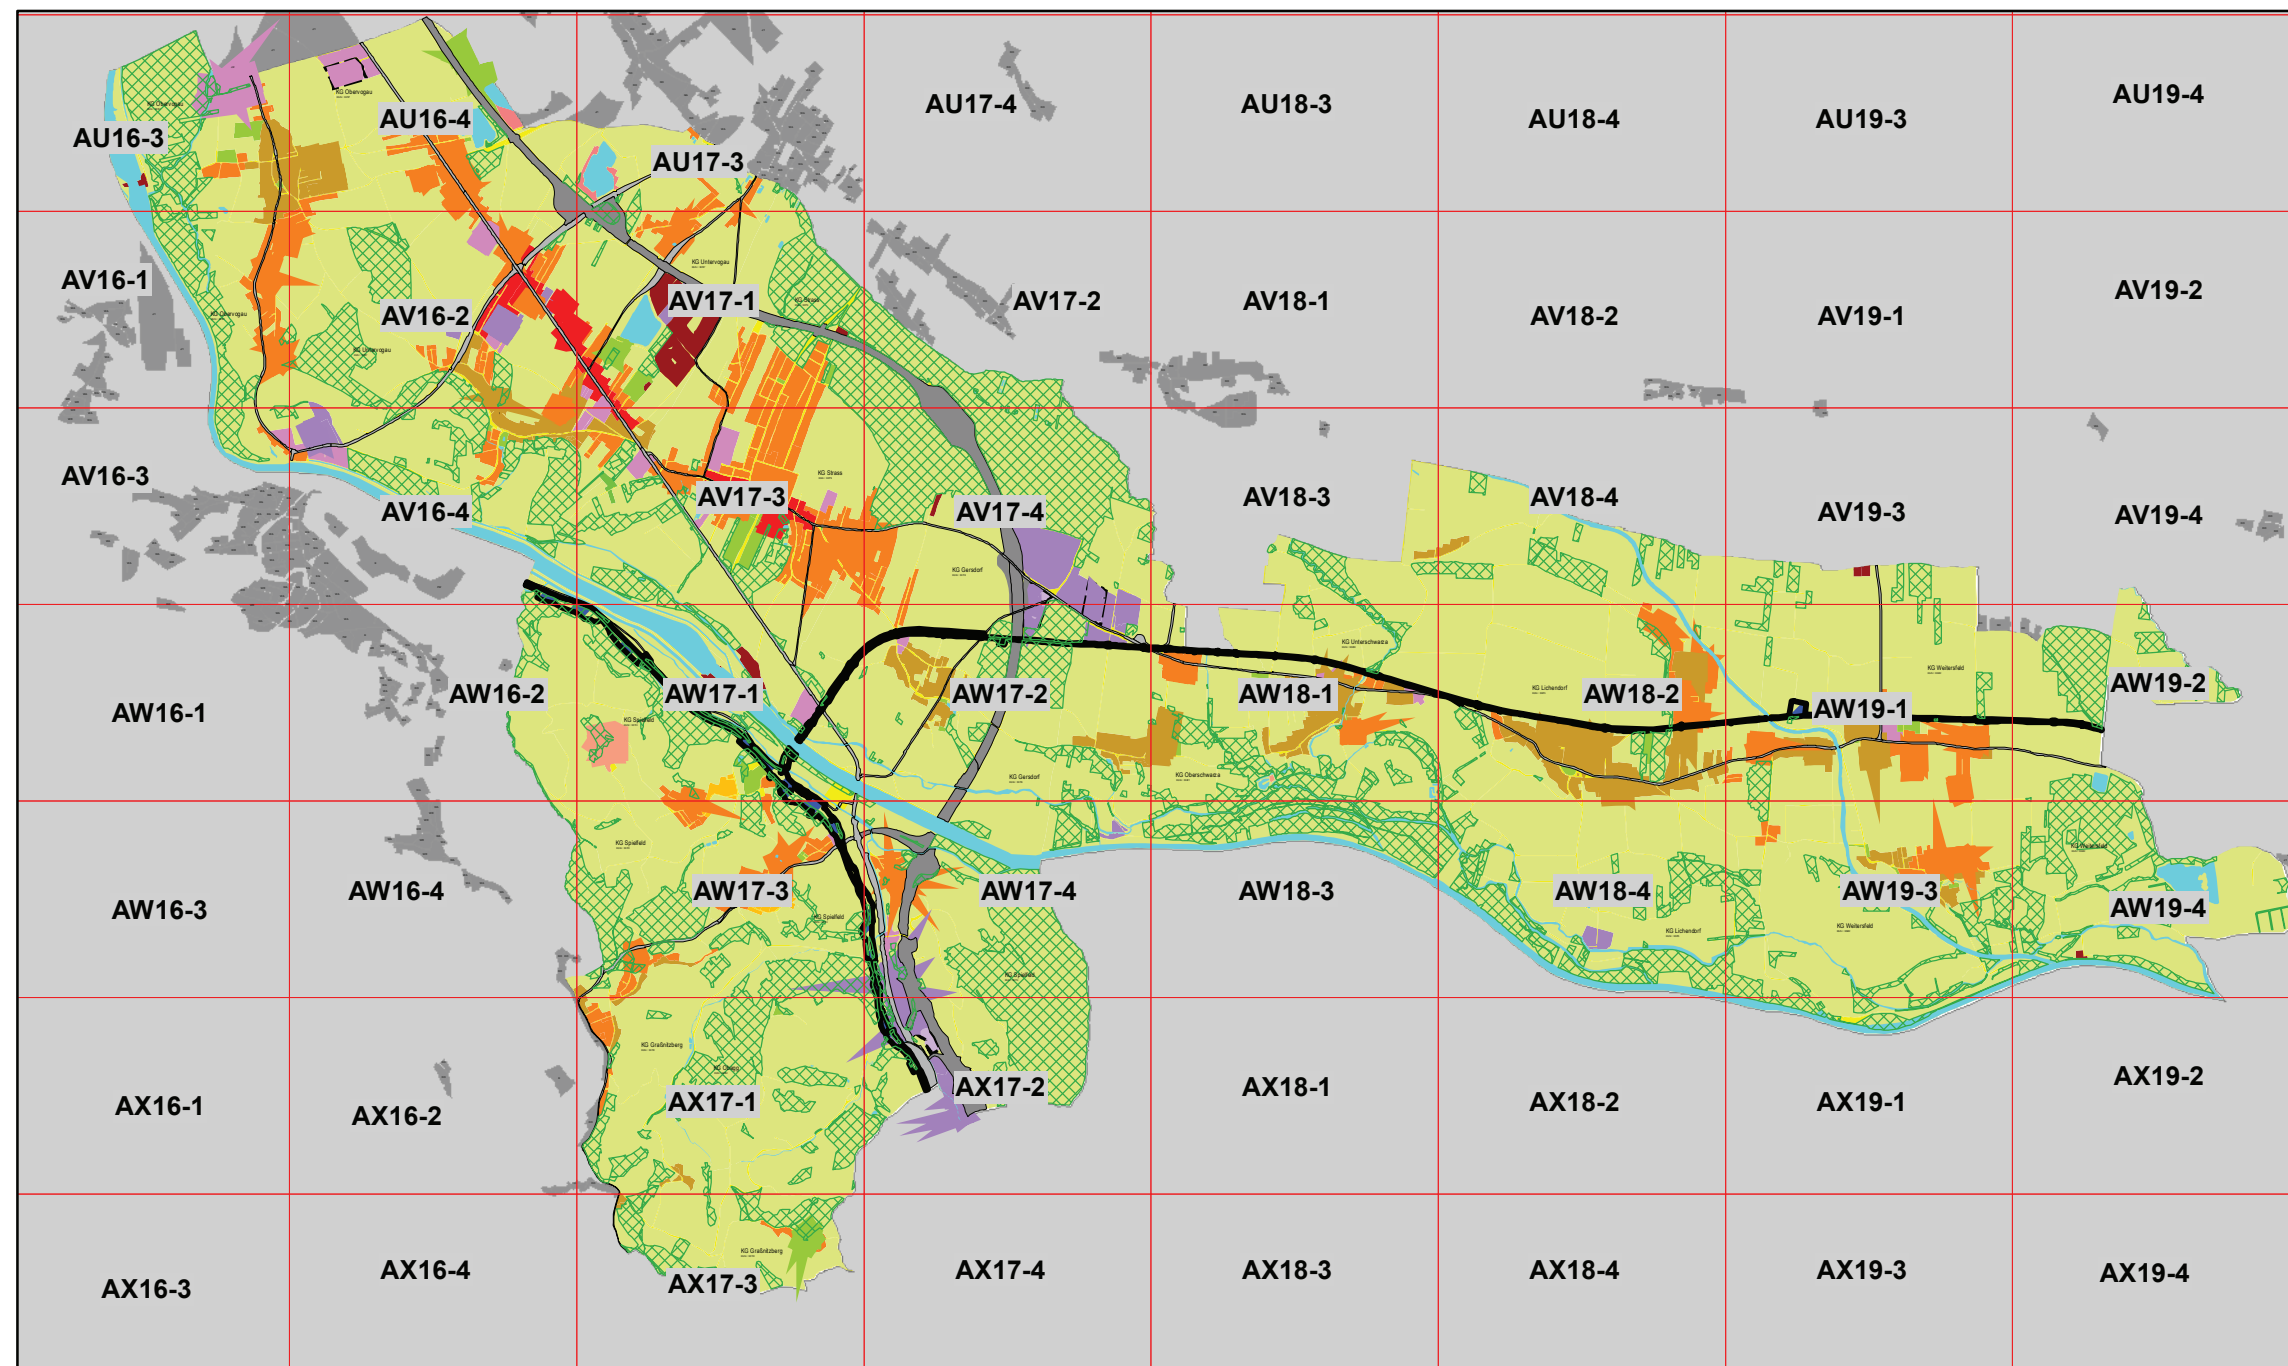

Örtliche Raumplanung

Marktgemeinde STRASS IN STMK.

FLÄCHENWIDMUNGSPLAN 1.0

Plan Nr.: SPS 01/2020/RO 1.0



I. VOM GEMEINDERAT FESTZULEGENDE NUTZUNGSARTEN

A. BAULAND

WR	Reine Wohngebiete
WA	Allgemeine Wohngebiete
KG	Kerngebiete
GG	Gewerbegebiete
I1	Industriegebiet 1
DO	Dorfgebiete
E1	Gebiete für Einkaufszentren 1
FW	Ferienwohngebiete
EH	Erholungsgebiete
WA (1a)	Aufschliessungsgebiete Allgemeine Wohngebiete
WR (1a)	Aufschliessungsgebiete Reine Wohngebiete
KG (1a)	Aufschliessungsgebiete - Kerngebiete
GG (1a)	Aufschliessungsgebiete - Gewerbegebiete
GG (1a)	Aufschliessungsgebiete - Industrie- und Gewerbe- gebiete 1
DO (1a)	Aufschliessungsgebiete Dorfgebiete
EH (1a)	Aufschliessungsgebiete Erholungsgebiete
(BF)	Baulandbereiche mit festgelegten Bebauungsfristen
[I1(5a)]	Baulandbereiche mit zeitlich folgender Nutzung - Industrie- und Gewerbegebiete 1
[GG(5a)]	Baulandbereiche mit zeitlich folgender Nutzung - Gewerbegebiete
[EH(5a)]	Baulandbereiche mit zeitlich folgender Nutzung - Erholungsgebiete
(NG)	Sanierungsgebiete IM = Immissionen (Luft, Lärm) NG = Naturgefahren (Hochwasser)

B. VERKEHRSFLÄCHEN

	Verkehrsflächen für fließenden Verkehr
P	Verkehrsflächen für ruhenden Verkehr

C. FREILAND

LF	Land- und forstwirtschaftliche Nutzung
ewg	Sondernutzung im Freiland für Erwerbsgärtnerei
erh	Sondernutzung im Freiland für Erholungszwecke
spi	Sondernutzung im Freiland für Spielzwecke
spo	Sondernutzung im Freiland für Sportzwecke
öpa	Sondernutzung im Freiland für öffentliche Parkanlage
frh	Sondernutzung im Freiland für Friedhof
mil	Sondernutzung im Freiland für Militärflächen
aba	Sondernutzung im Freiland für Abfallbehandlungsanlagen
eva	Sondernutzung im Freiland für Energieerzeugungs- und Versorgungsanlage
ara	Sondernutzung im Freiland für Abwasserbeseitigungs- und -reinigungsanlagen
lgp	Sondernutzung im Freiland für Lagerplatz
afg	Sondernutzung im Freiland für Auffüllungsgebiete
[spo]	Zeitlich folgende Sondernutzung im Freiland für Sportzwecke
[bef]	Zeitlich folgende Sondernutzung im Freiland für Bodenentnahmeflächen
[erh]	Zeitlich folgende Sondernutzung im Freiland für Erholungszwecke
(FG) 1	Freihaltegebiete

II. ERSICHTLICHMACHUNGEN

A. ÜBERÖRTLICHE PLANUNGEN

	Eisenbahn
	Bundesautobahn
	Landesstraße L
	Landesstraße B
	Straßenplanungsgebiet
	Versorgungsanlage von überörtlicher Bedeutung
	Hochspannungsfreileitung
	Hochspannungserdkabel
	Rohrleitung
	Fließende und stehende Gewässer
	Gerinne
	Militärische Anlage

B. NUTZUNGSBESCHRÄNKUNGEN

	Natura 2000 Gebiet
	Europaschutzgebiet
	Naturschutzgebiet
	Landschaftsschutzgebiet
	Naturpark
	Biotop
	Pufferzone zu Biotopen
	Waldflächen

	Wasserschongebiet
	Wasserwirtschaftliche Beschränkung
	Hochwassergefährdungsbereich 30jährig
	Hochwassergefährdungsbereich 100jährig
	Leitungsschutzzone

C. GEFAHRENZONEN, VORBEHALTS- und HINWEISBEREICHE

	Rote Wildbachgefahrenzone
	Gelbe Wildbachgefahrenzone
	Brauner Hinweisbereich
	Gefährdete Flächen

F. Denkmal Ortsbildschutz

	Denkmalgeschütztes Gebäude/Bauwerk
	Archäologische Bodenfundstätte
	Ortsbildschutzgebiet

G. NUTZUNGSBESCHRÄNKUNGEN durch IMMISSIONEN

	Isophonen Nacht 45dB
	Isophonen Nacht 50dB

	Geruchsschwellenabstand
	Belästigungsbereich
	Tierhaltungsbetrieb

III. ANLAGEN UND EINRICHTUNGEN

Vsch	Ersichtlichmachung von Anlagen und Einrichtungen
KLA	ARA Abwasserreinigung AFBA Abfallbehandlungsanlage ASZ Altstoffsammelzentrum BRD Baurestmassendeponie FW Feuerwehr - Rüsthaus GA Gemeindeamt KAS Kaserne KiG Kindergarten NMS Neue Mittelschule POL Polizei SSE Seelsorgeeinrichtung Vsch Volksschule
AFBA	

IV. GRENZEN

	Gemeindegrenze
	Katastralgemeindegrenze

Sonstige Darstellungen


	Baulandausweisungen in den angrenzenden Gemeinden
	Wasserflächen lt. Orthofoto
	Kanalisation Bestand
	Nicht vermessene Wege
	Grundstücksnachträge (Bekanntgabe der Gemeinde)
	Hausnachträge lt. Gemeinde + Orthofoto
	Datenquelle: GIS Steiermark siehe auch Wortlaut und Erläuterungen zum Flächenwidmungsplan 1.0


Plangrundlage:

DKM und Orthofoto vom 09/04/2019
(Datenerstellung durch die Stmk. Landes-
regierung GZ.: ABT17-3219/2019/416)
Sonstige Nachträge lt. Bekanntgabe der
Gemeinde bis zum 31/12/2020


Ergänzende Informationen:

Kotierungen und die Darstellungen der
Geruchsschwellenabstände, sowie
Belästigungsbereiche aller Tierhaltungsbetriebe
(auch unter G=20) finden sich im Beilageplan
Baulandabgrenzung

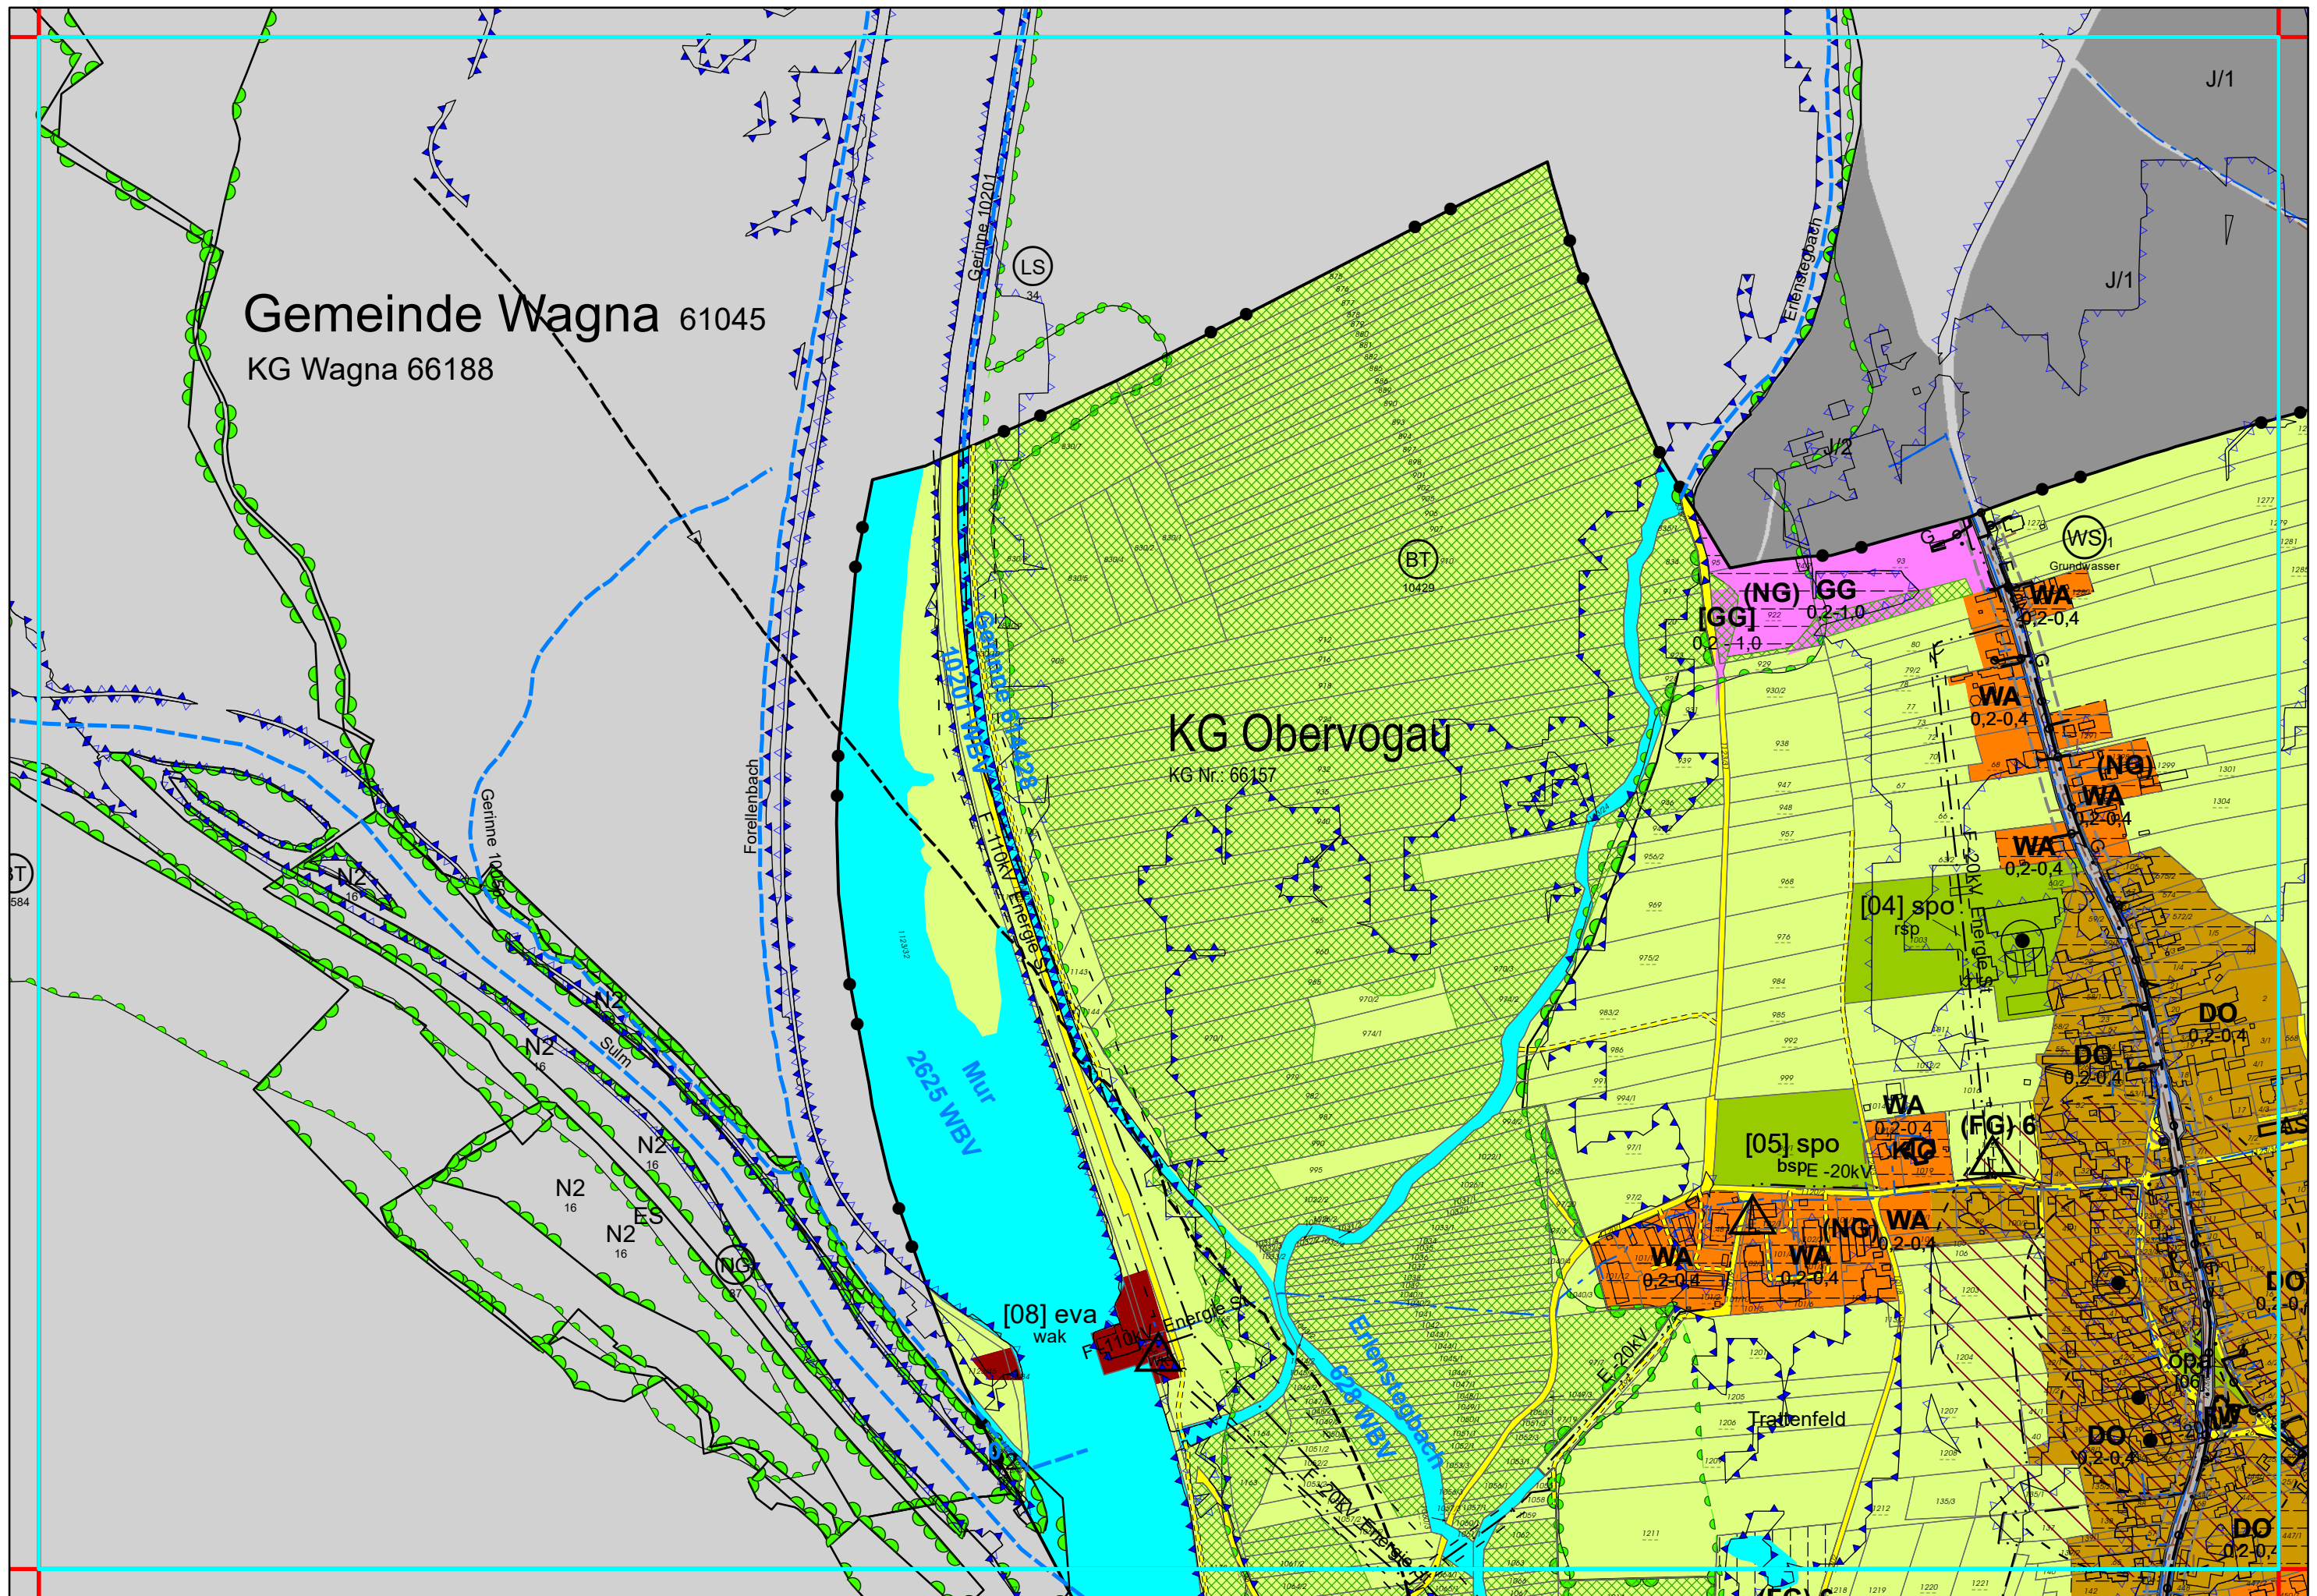

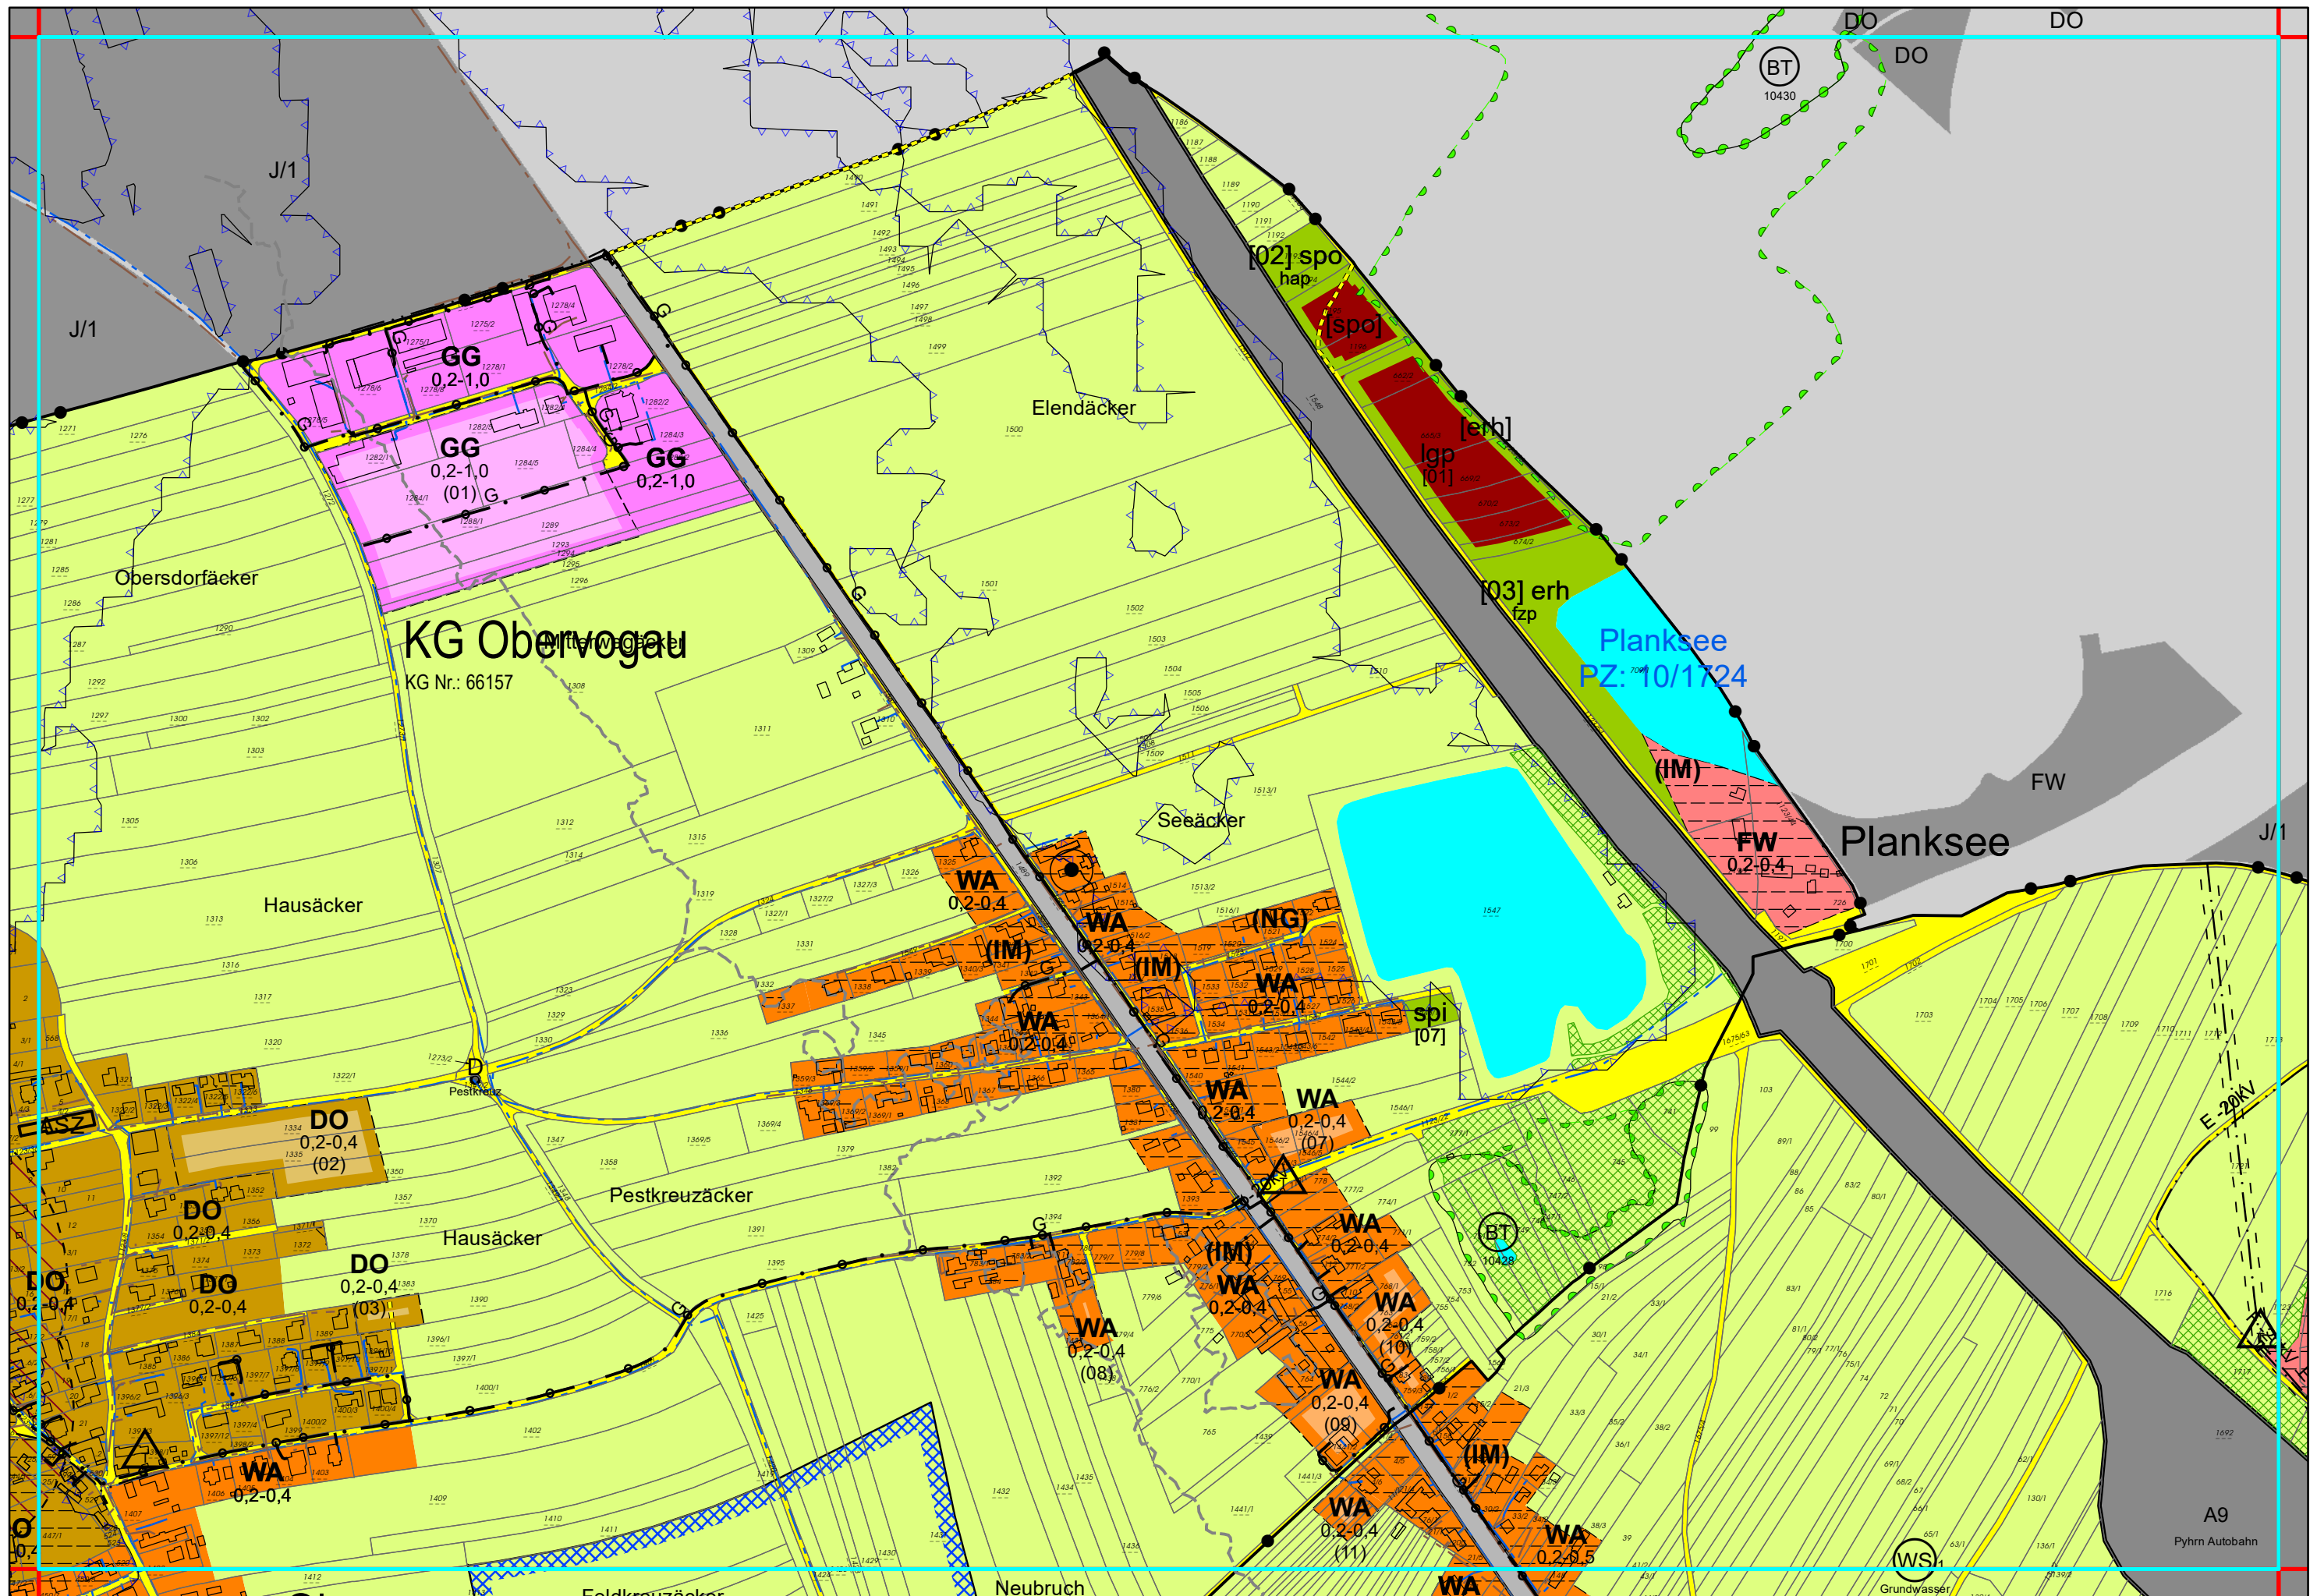



Gemeinde Sankt Veit in der
KG St. Veit am Vogau 66168

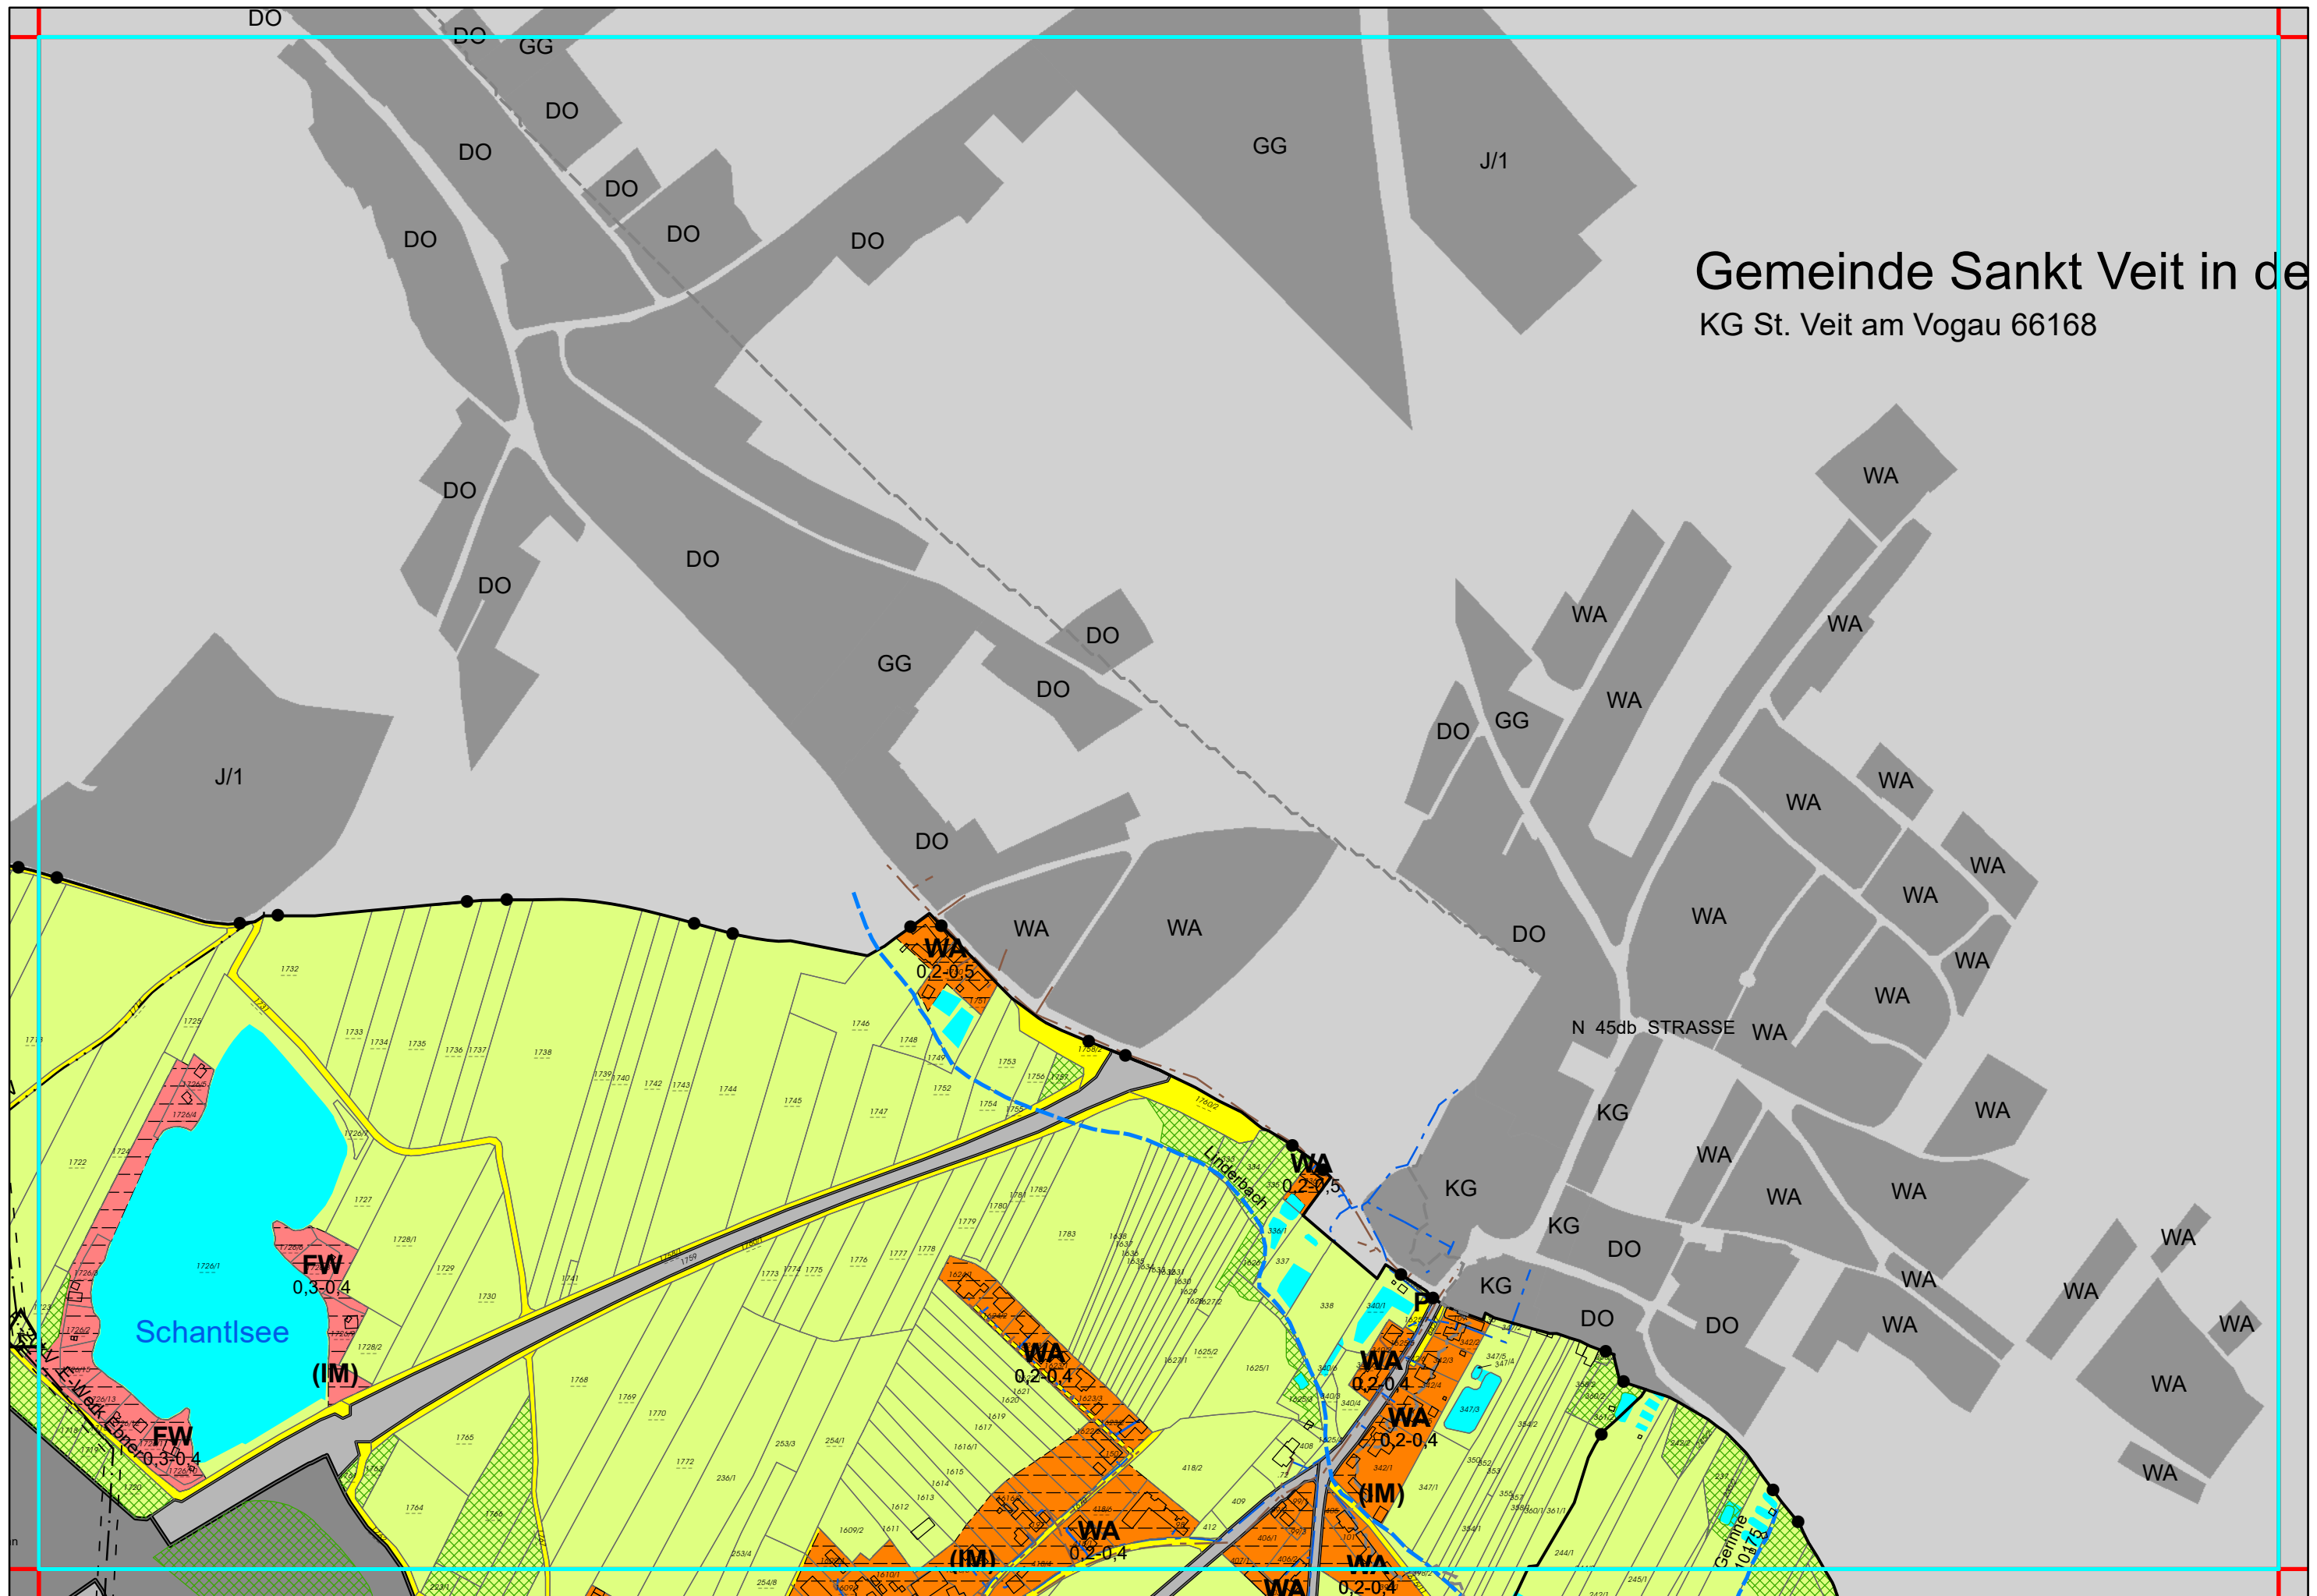


Gemeinde Ehrenhausen 61049

KG Retznei 66164

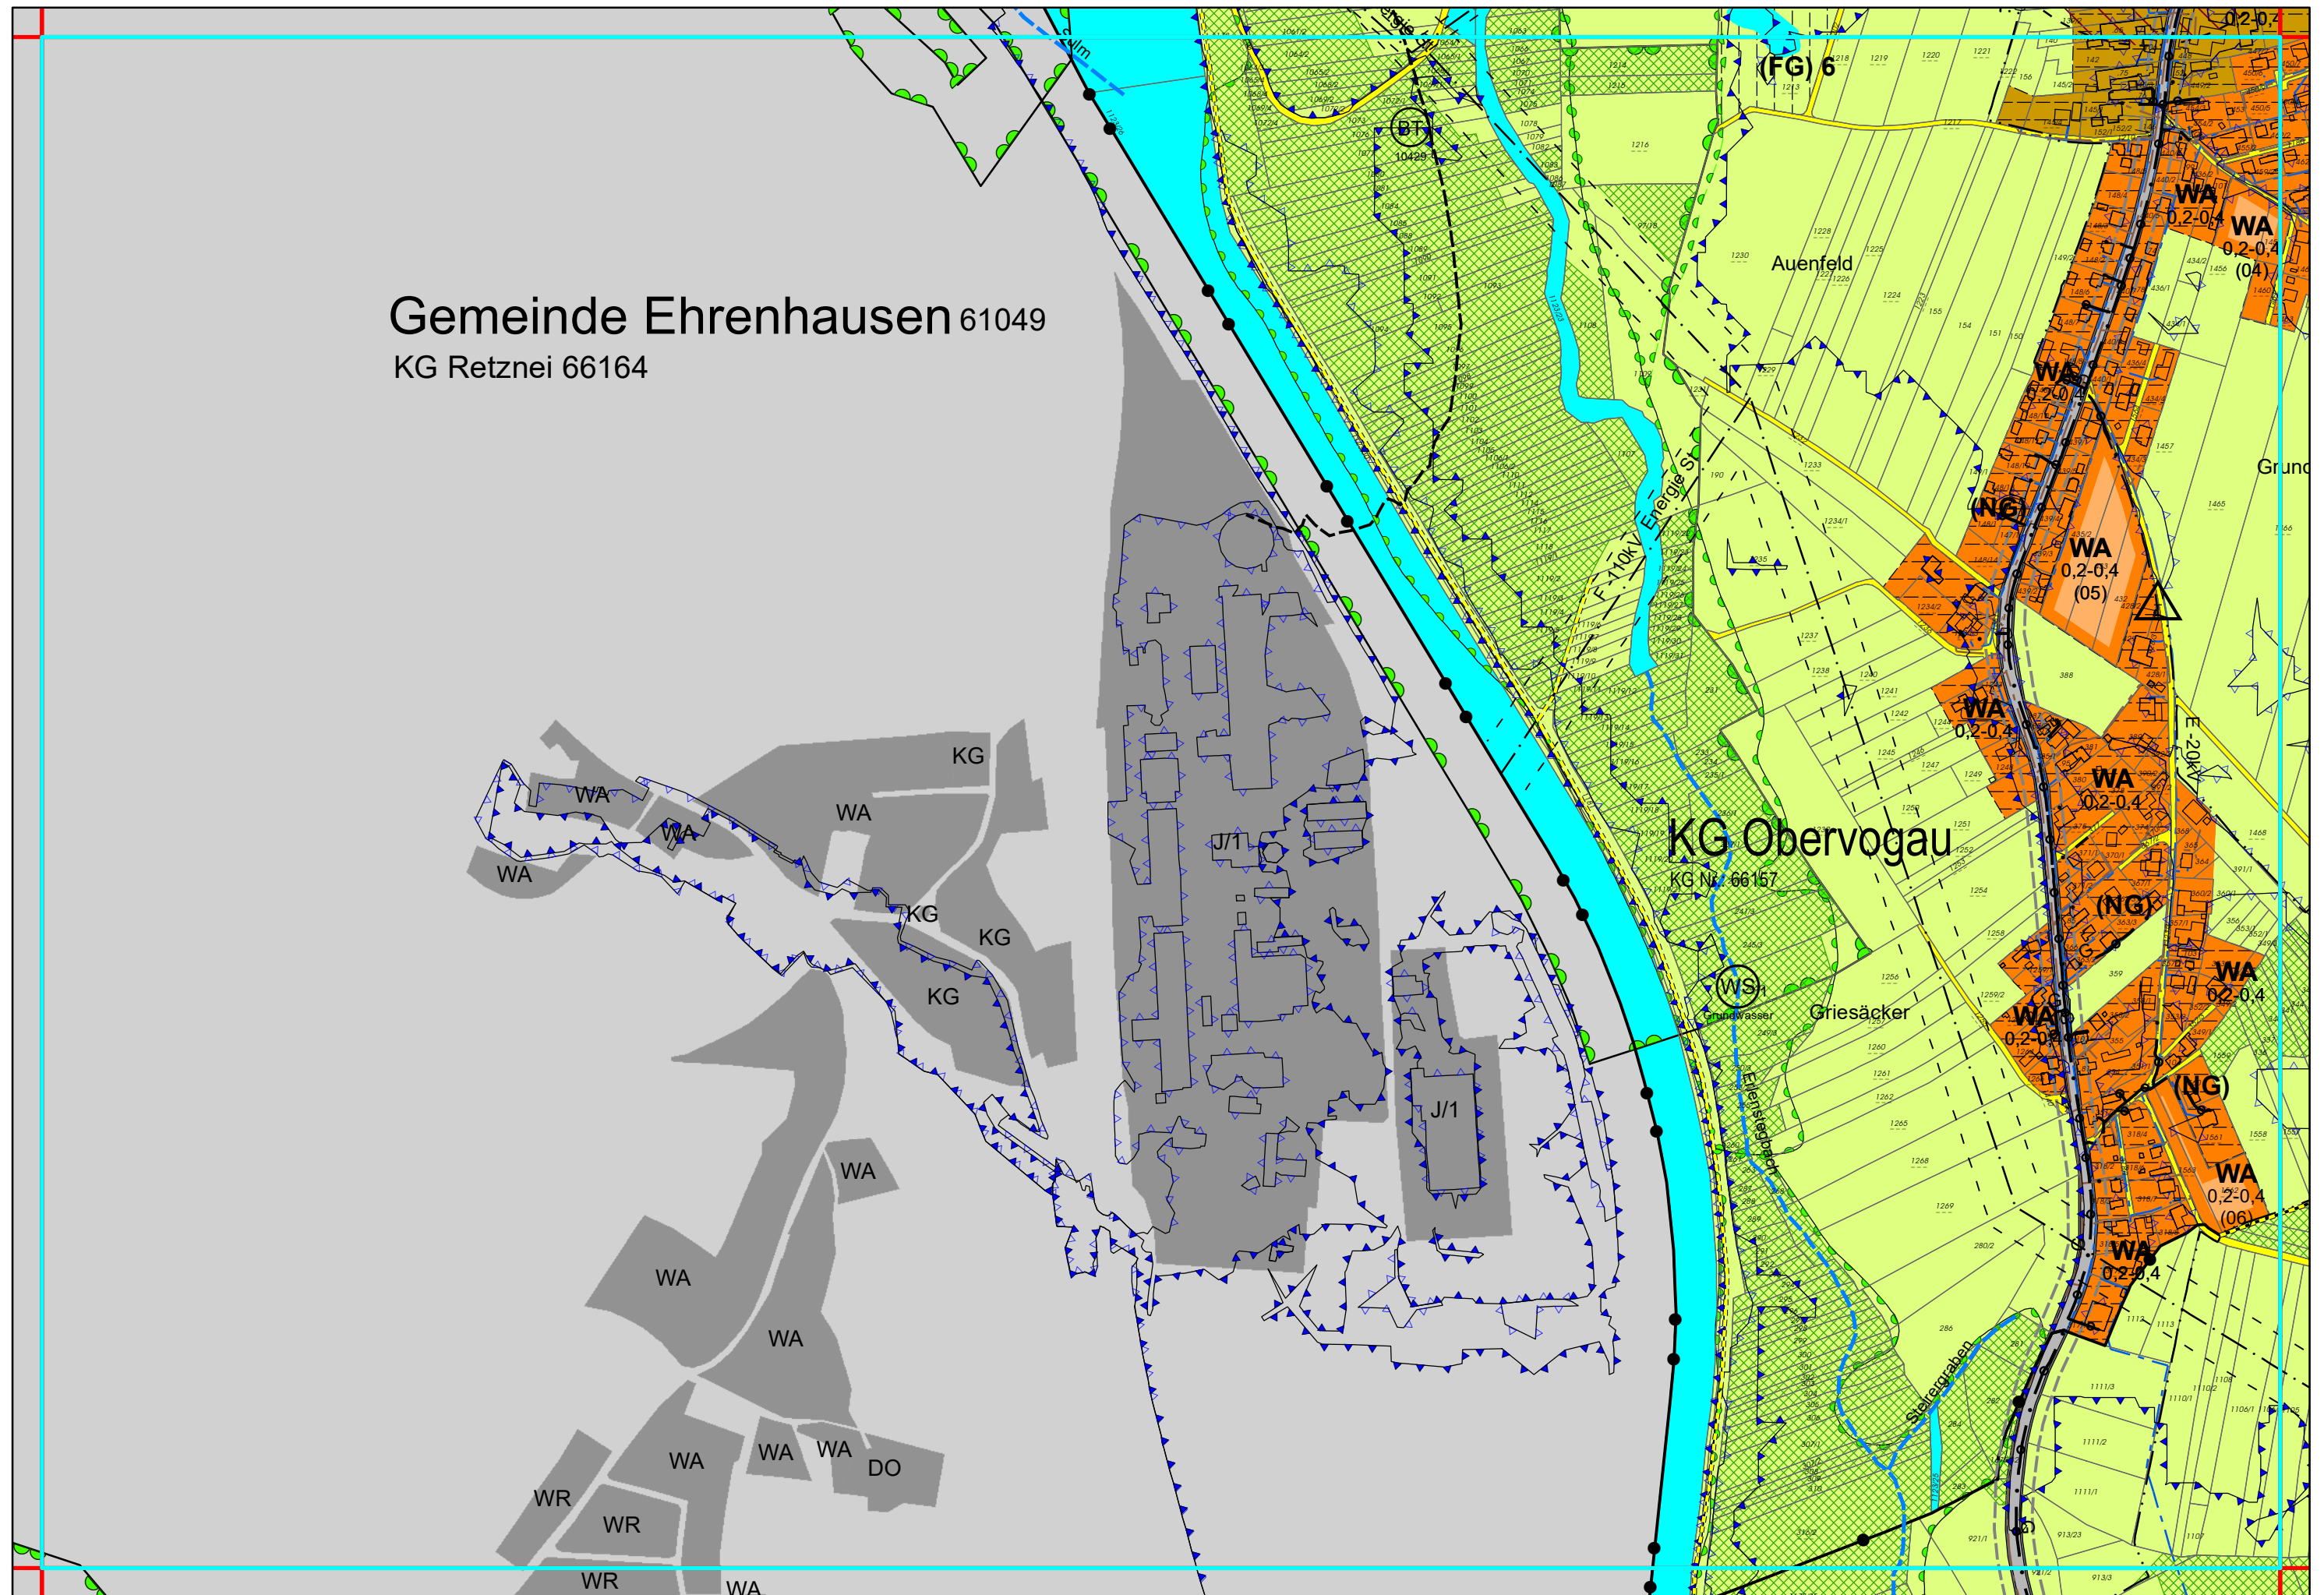

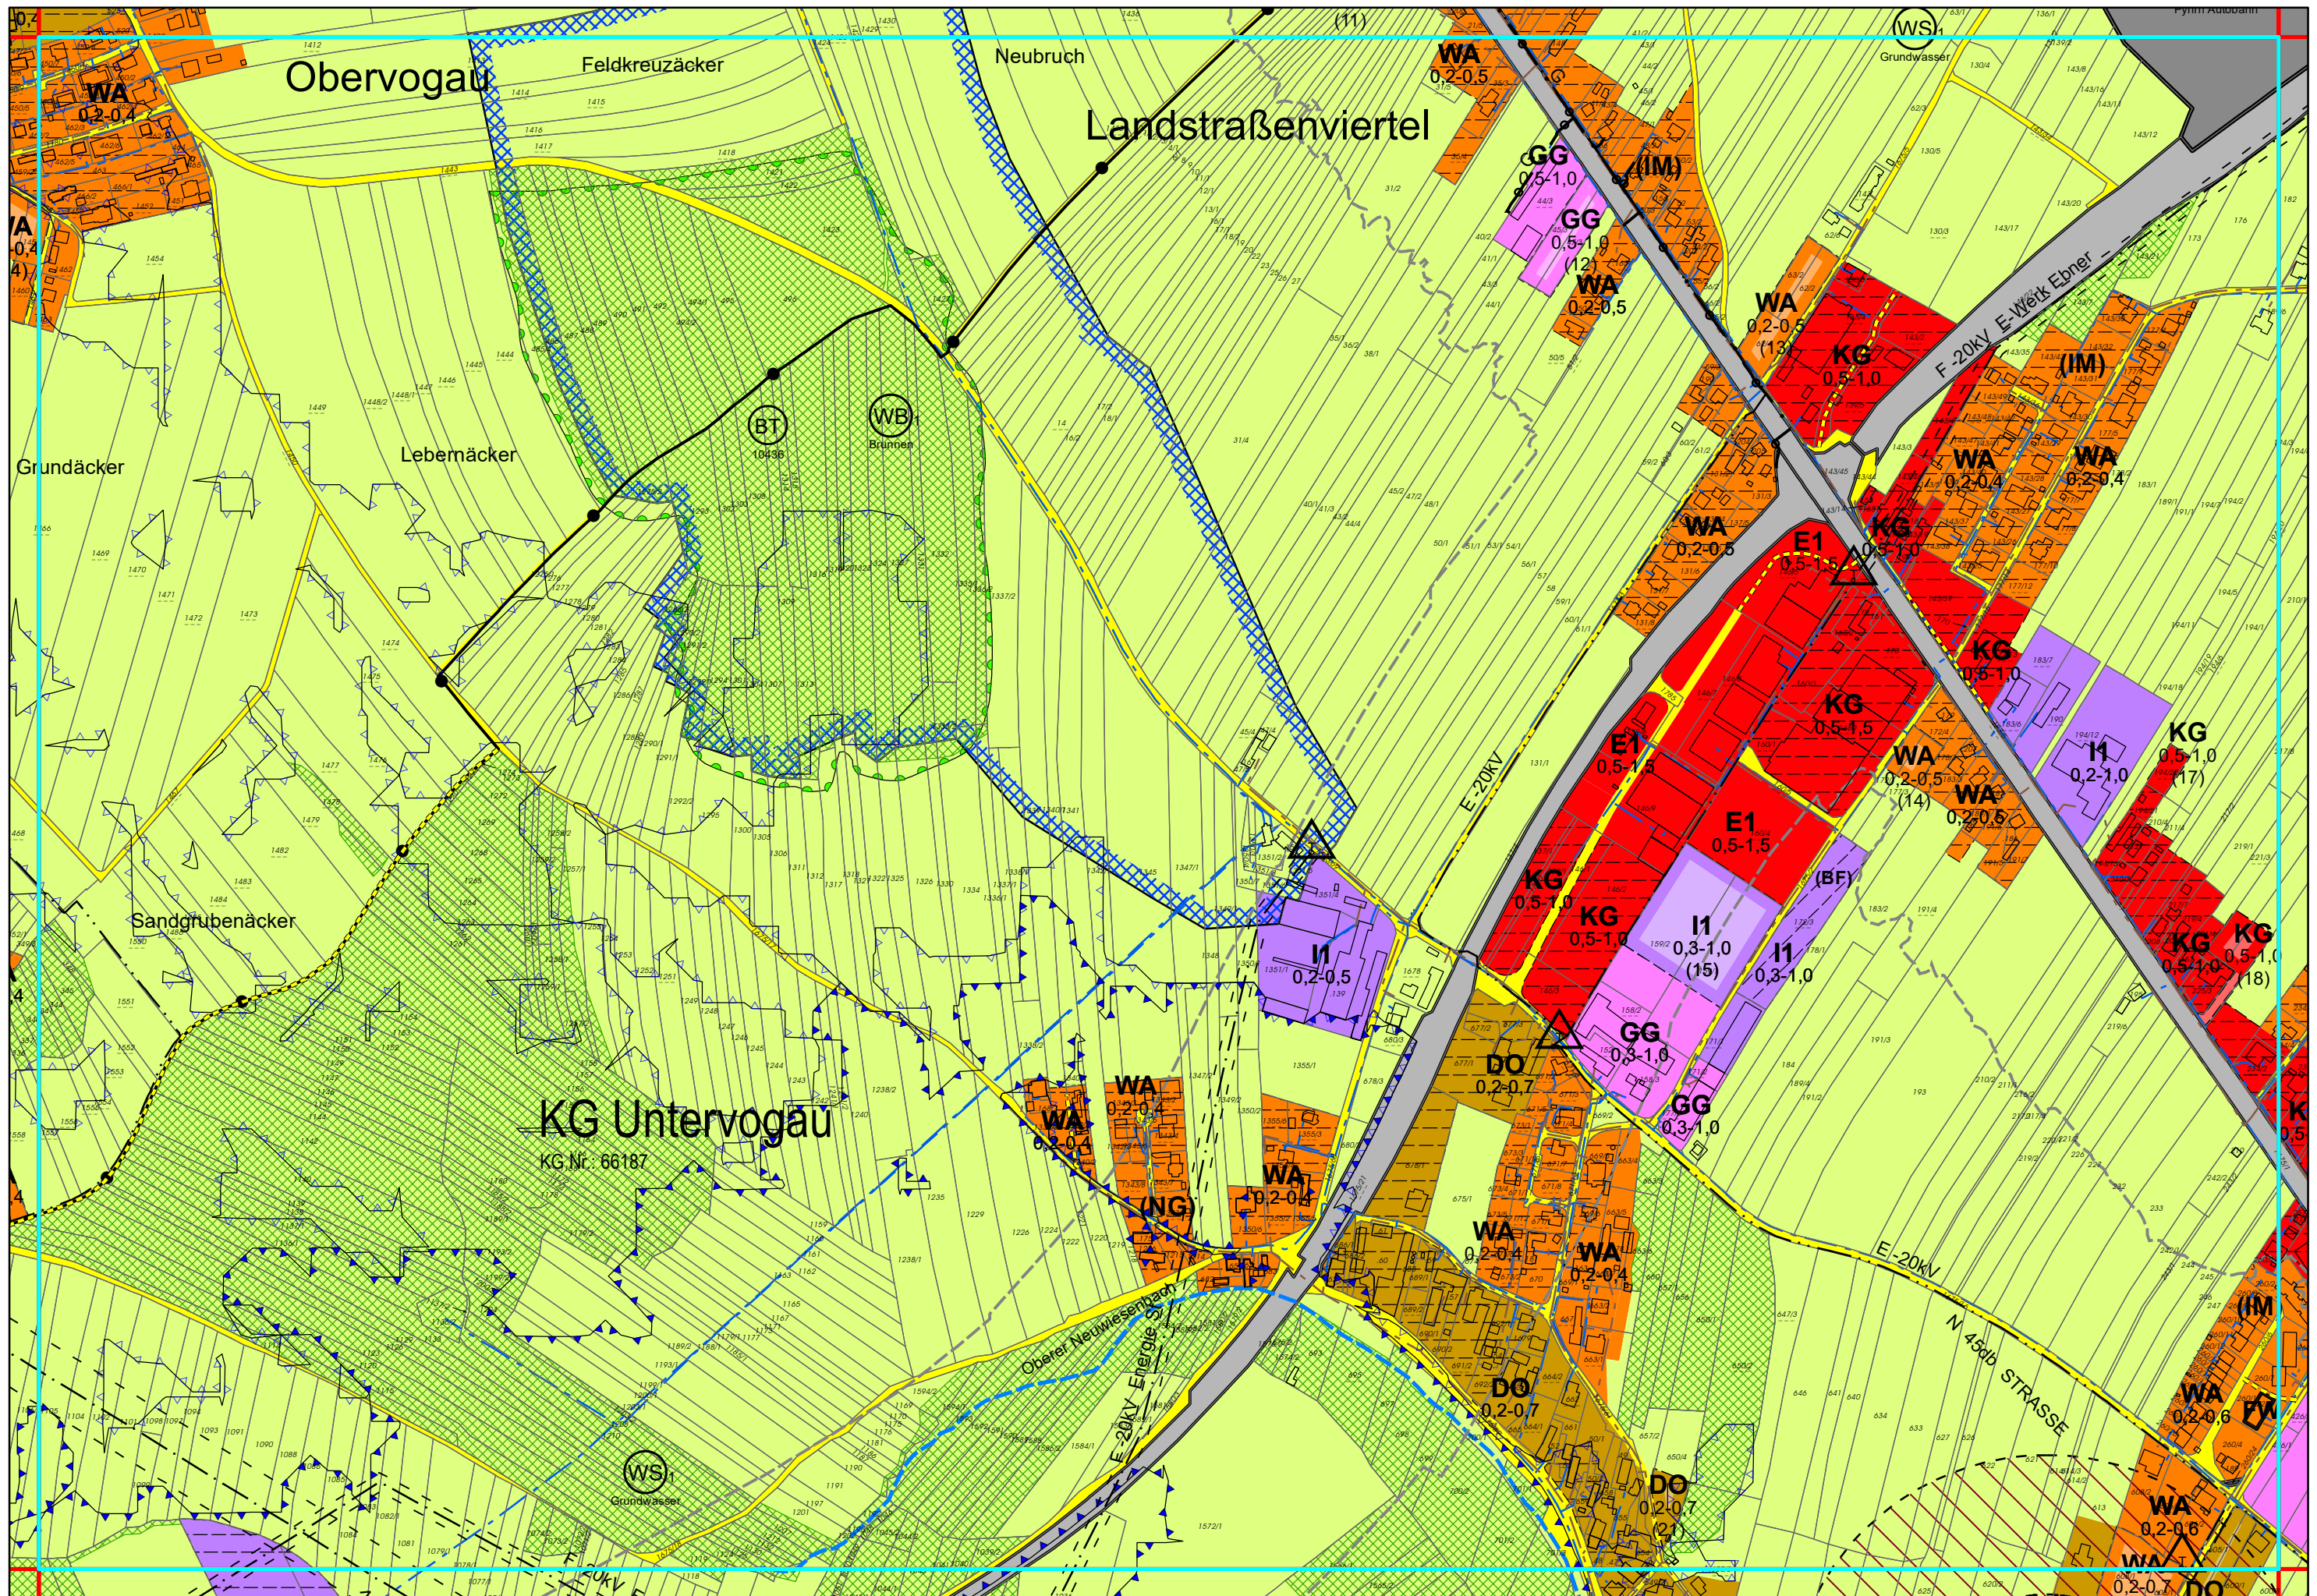


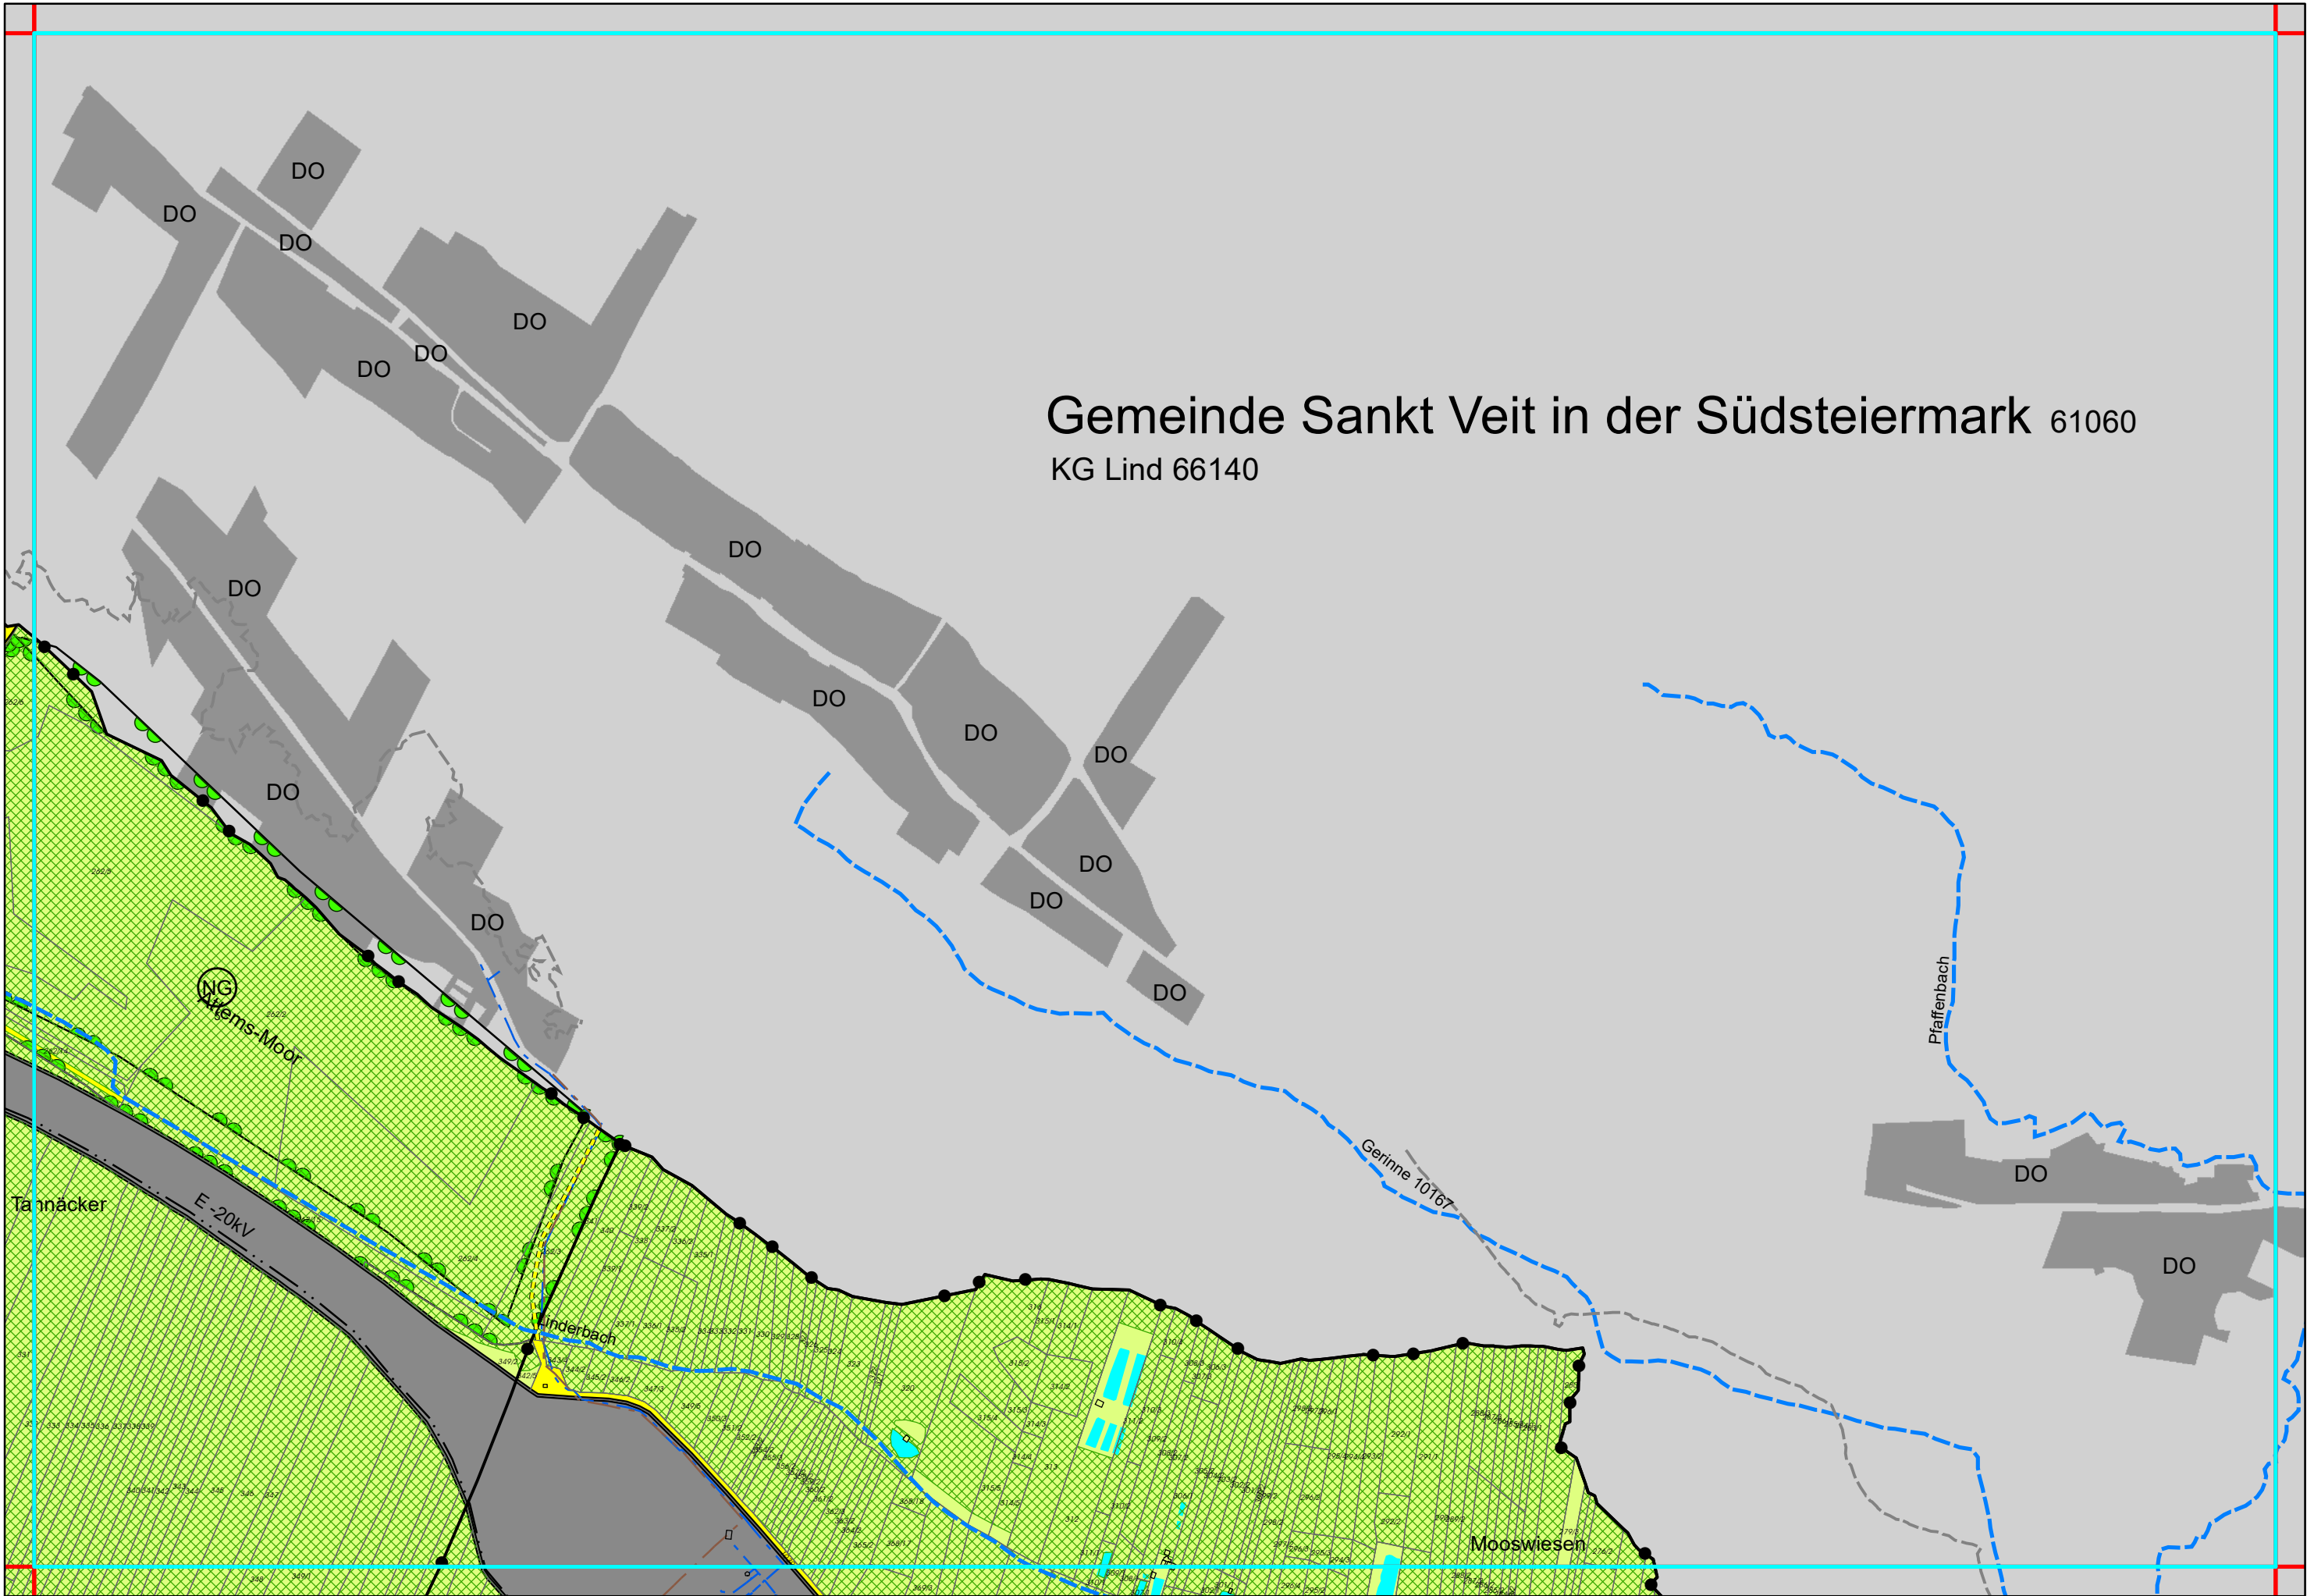



Gemeinde Sankt Veit in der Südsteiermark 61060


KG Lind 66140




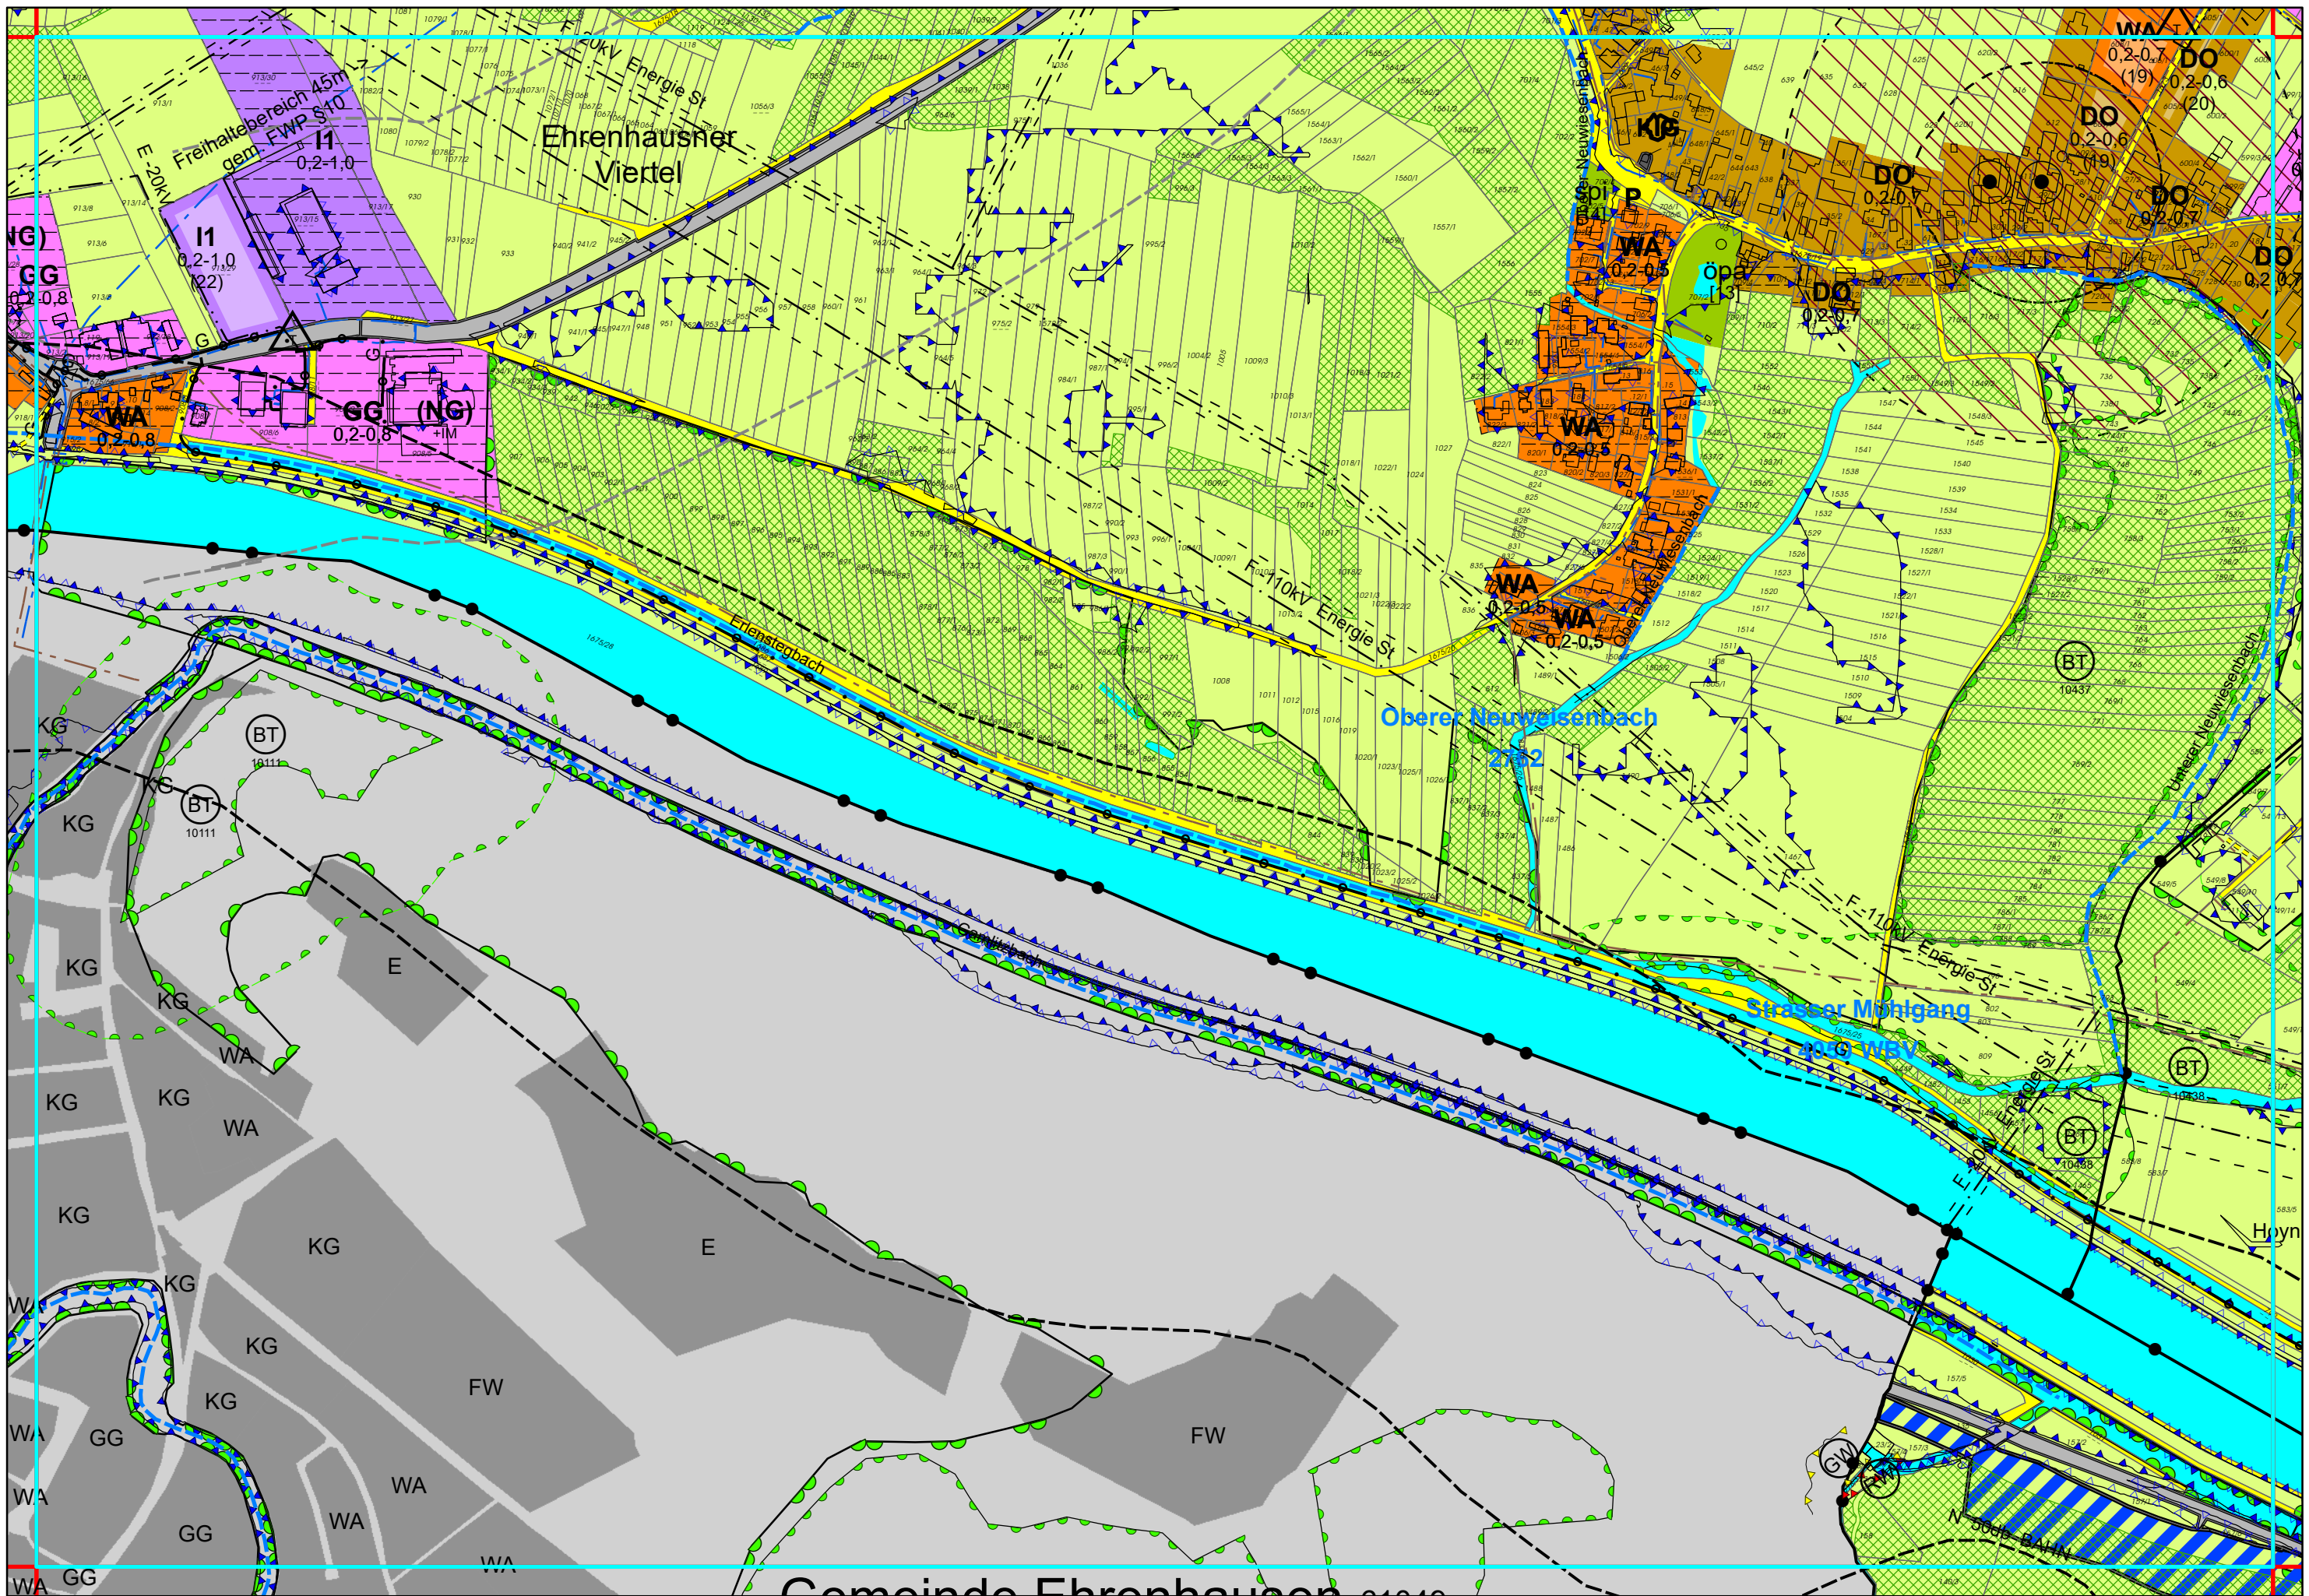

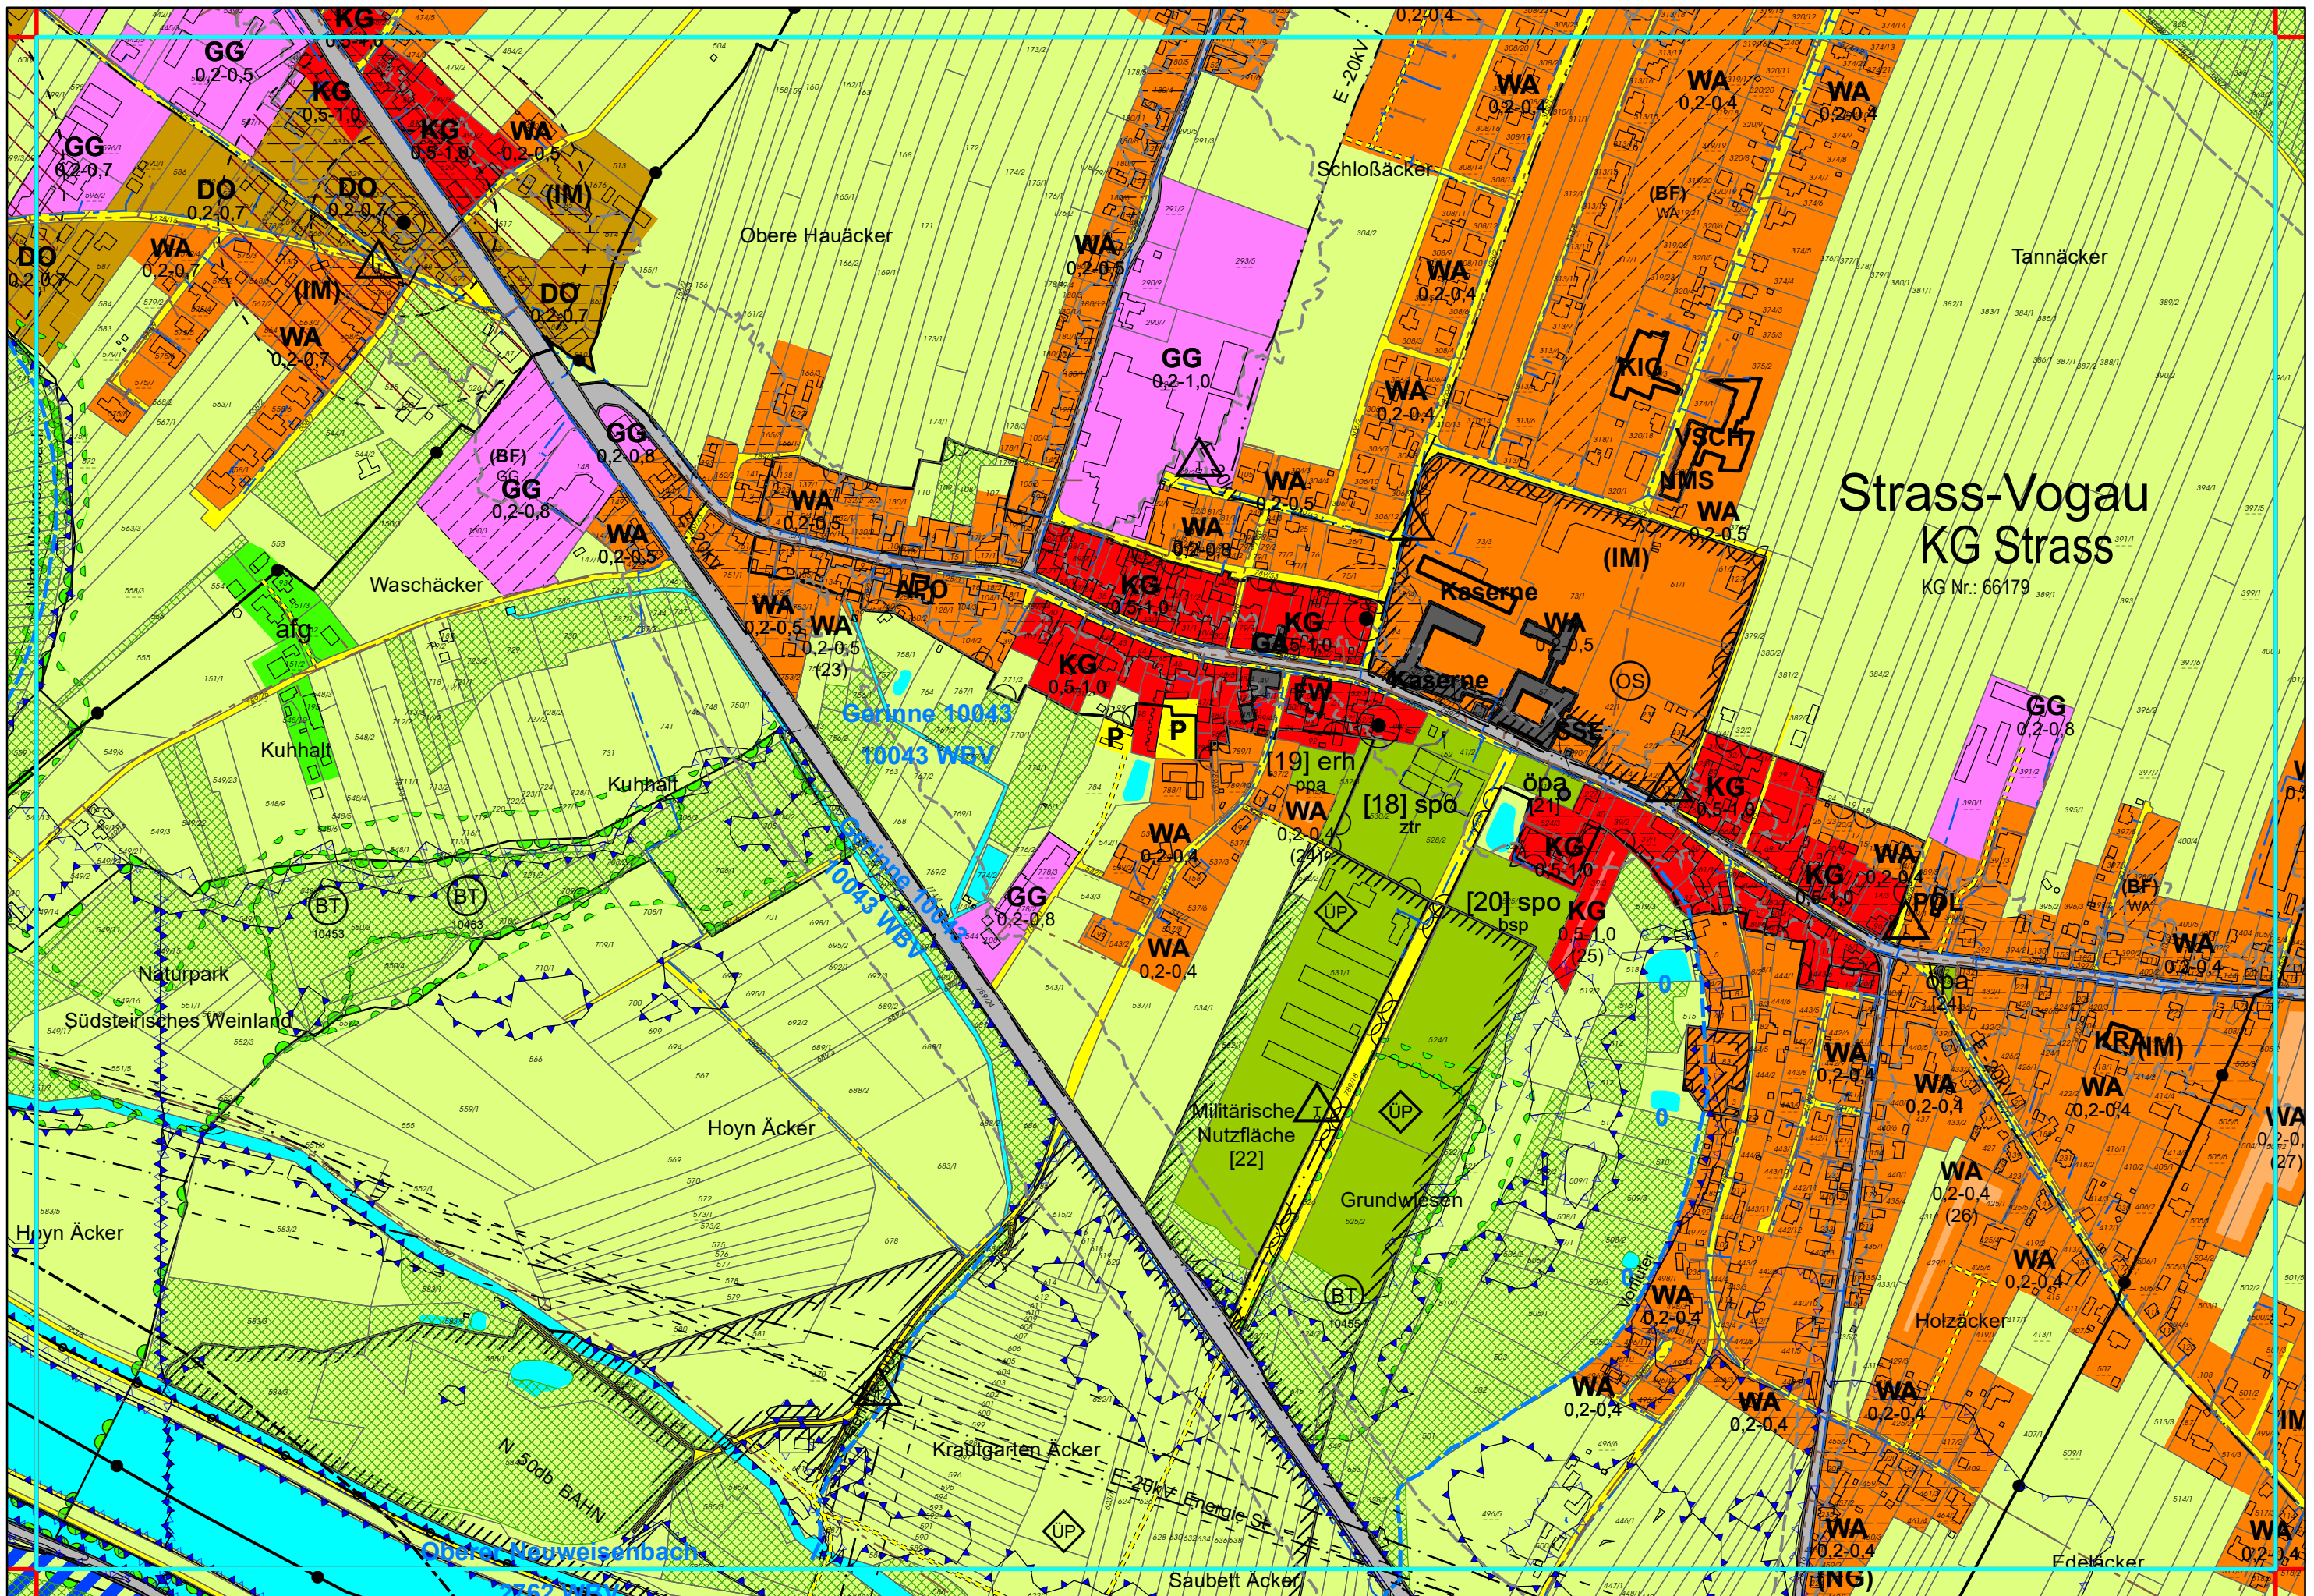

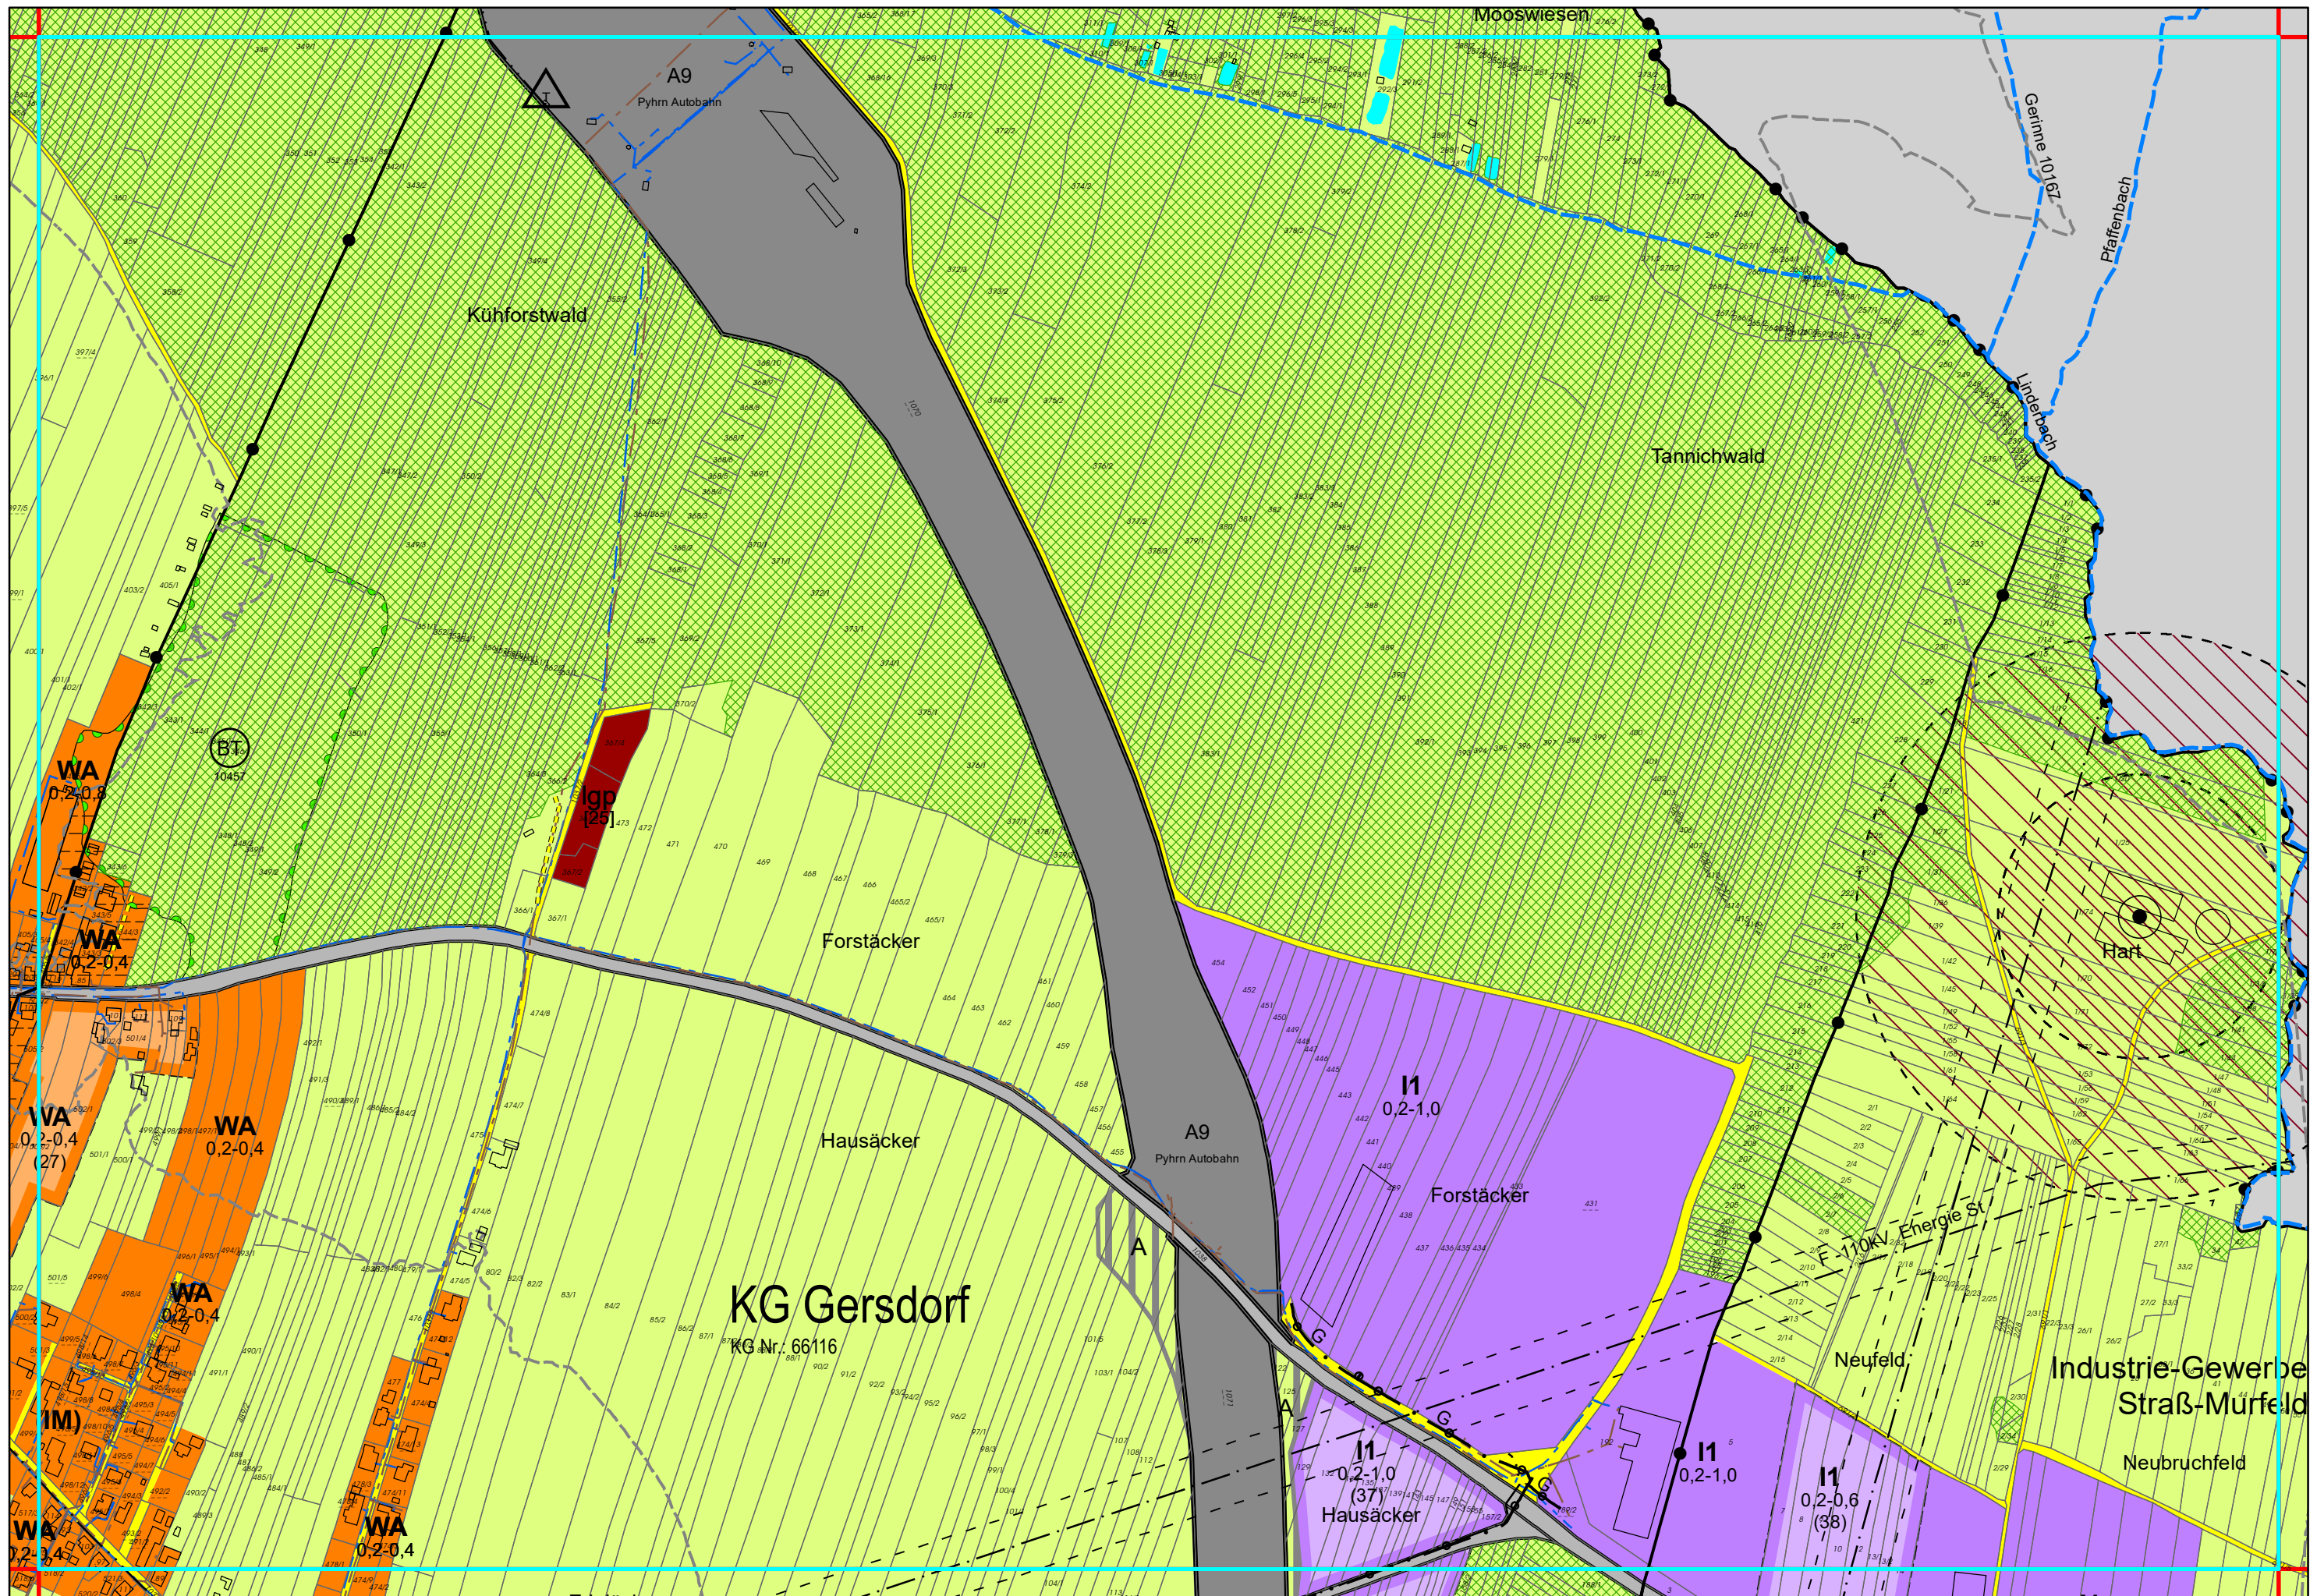


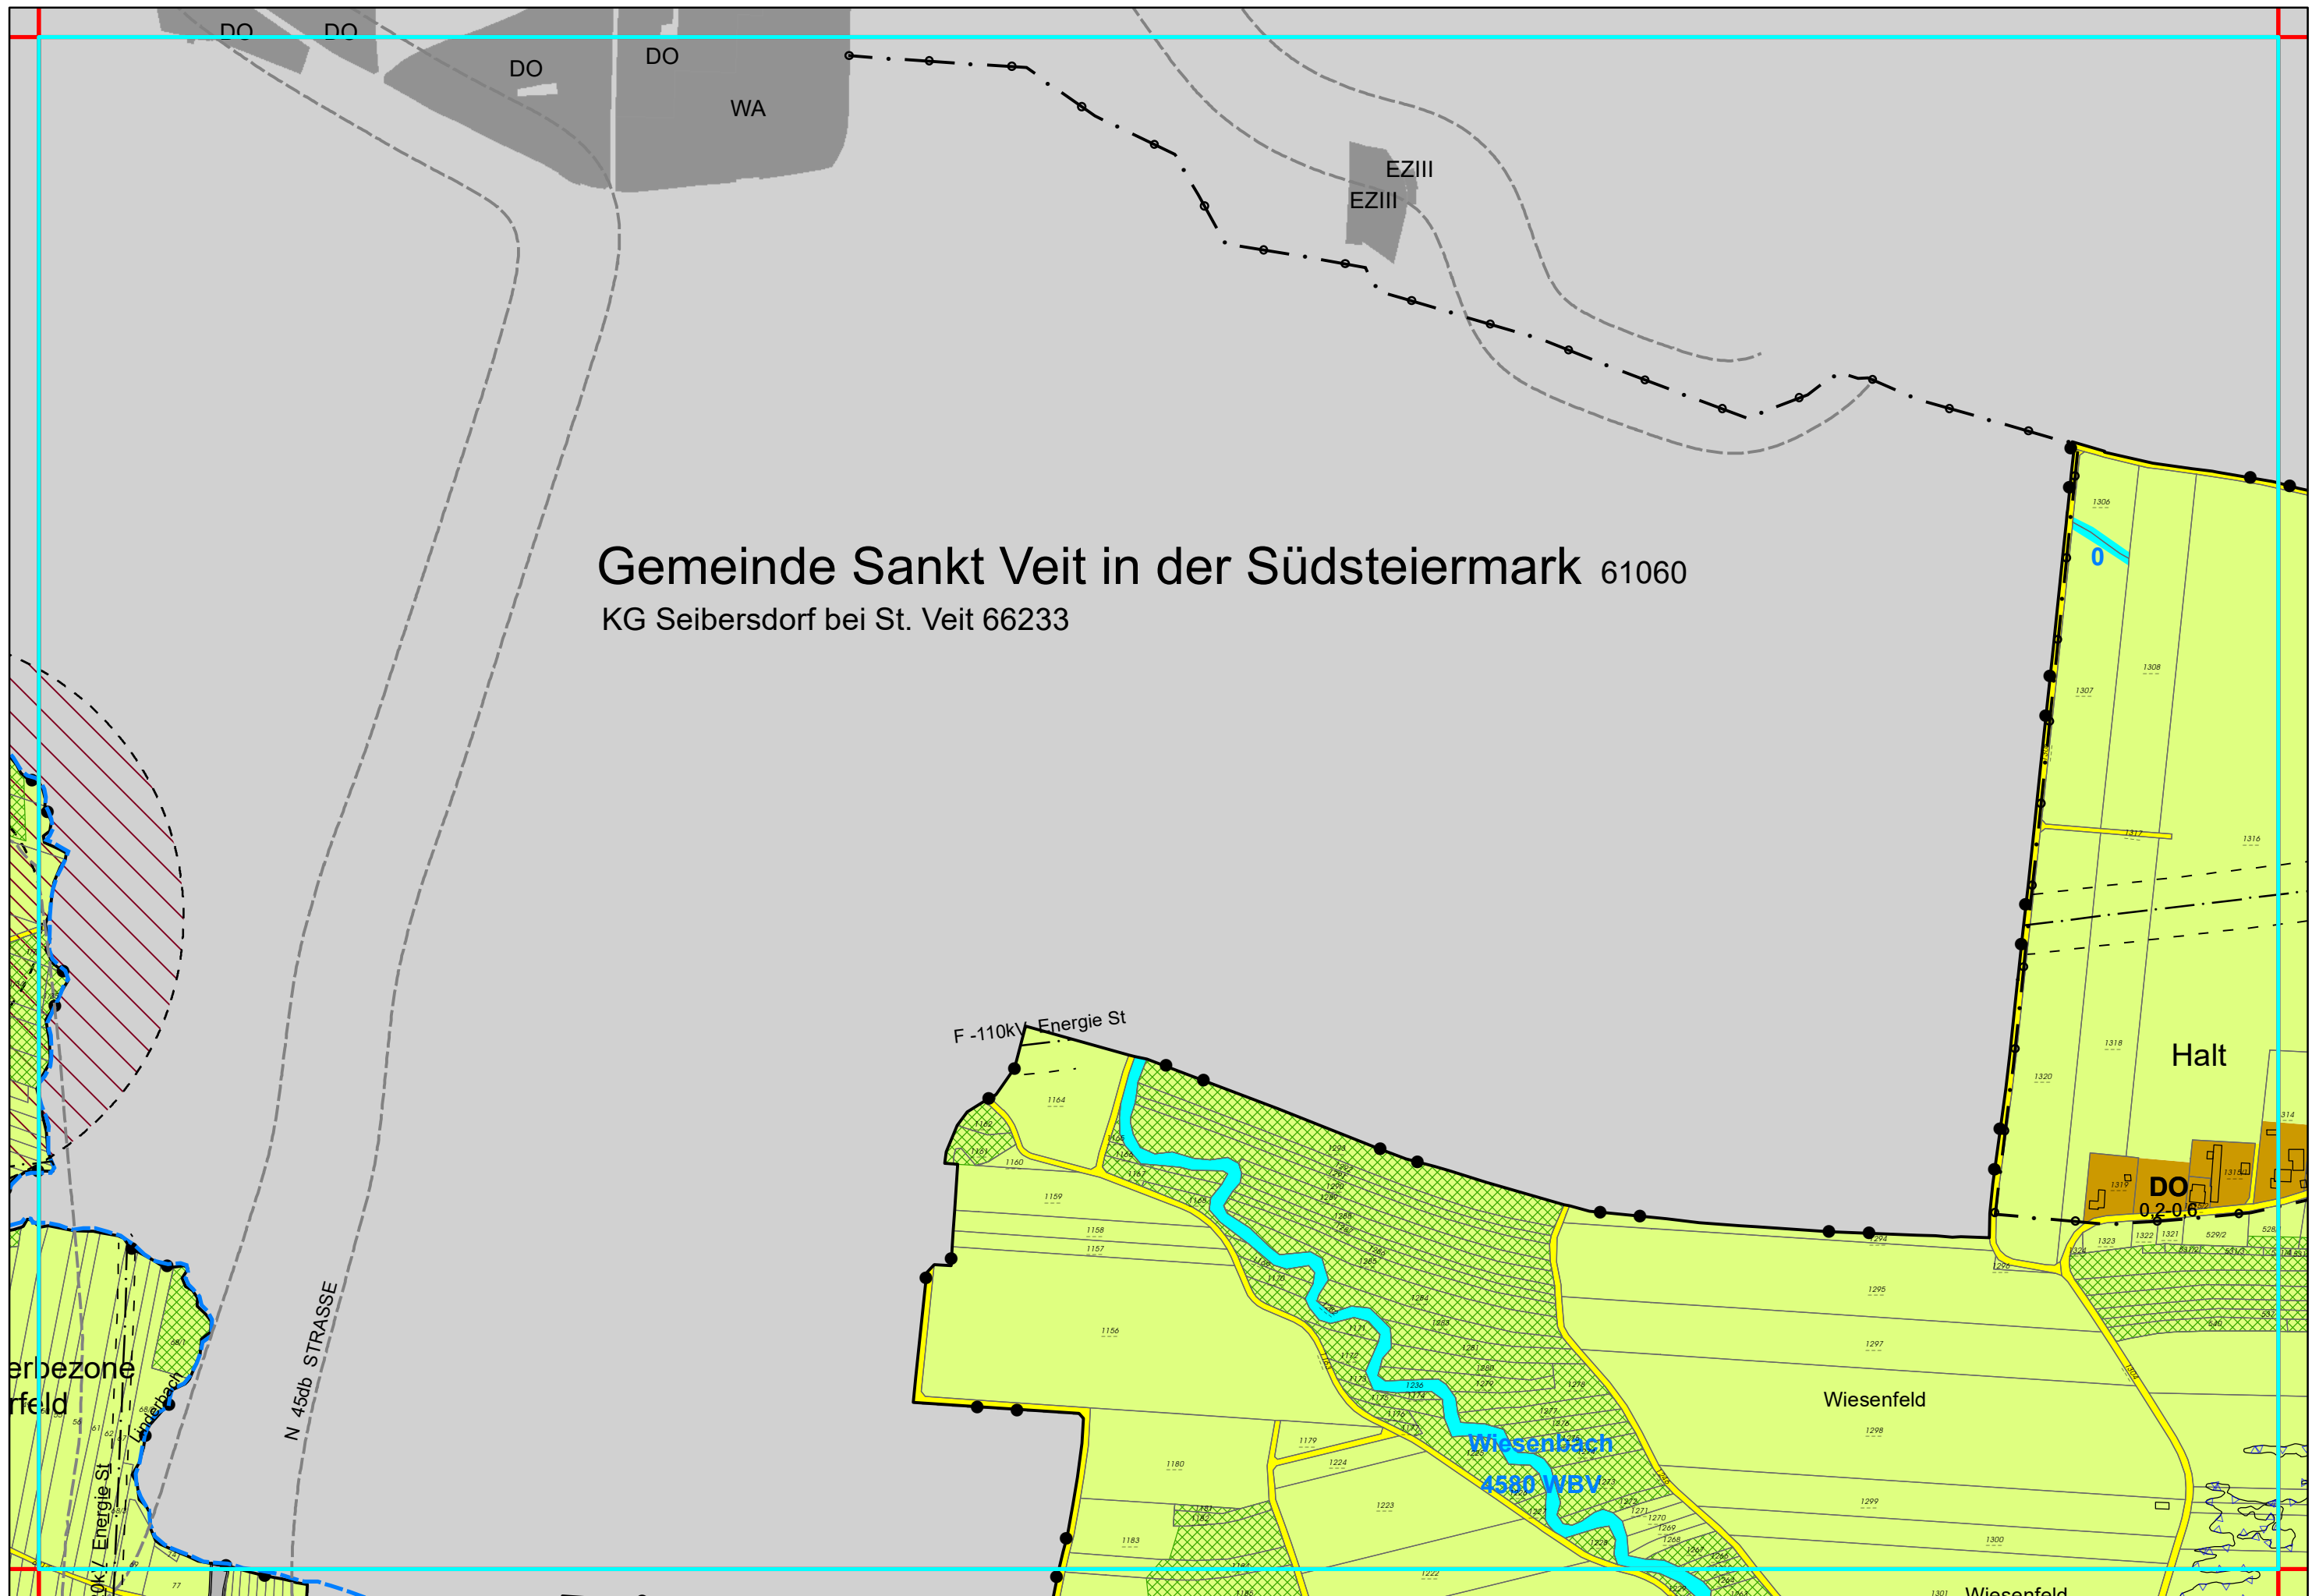


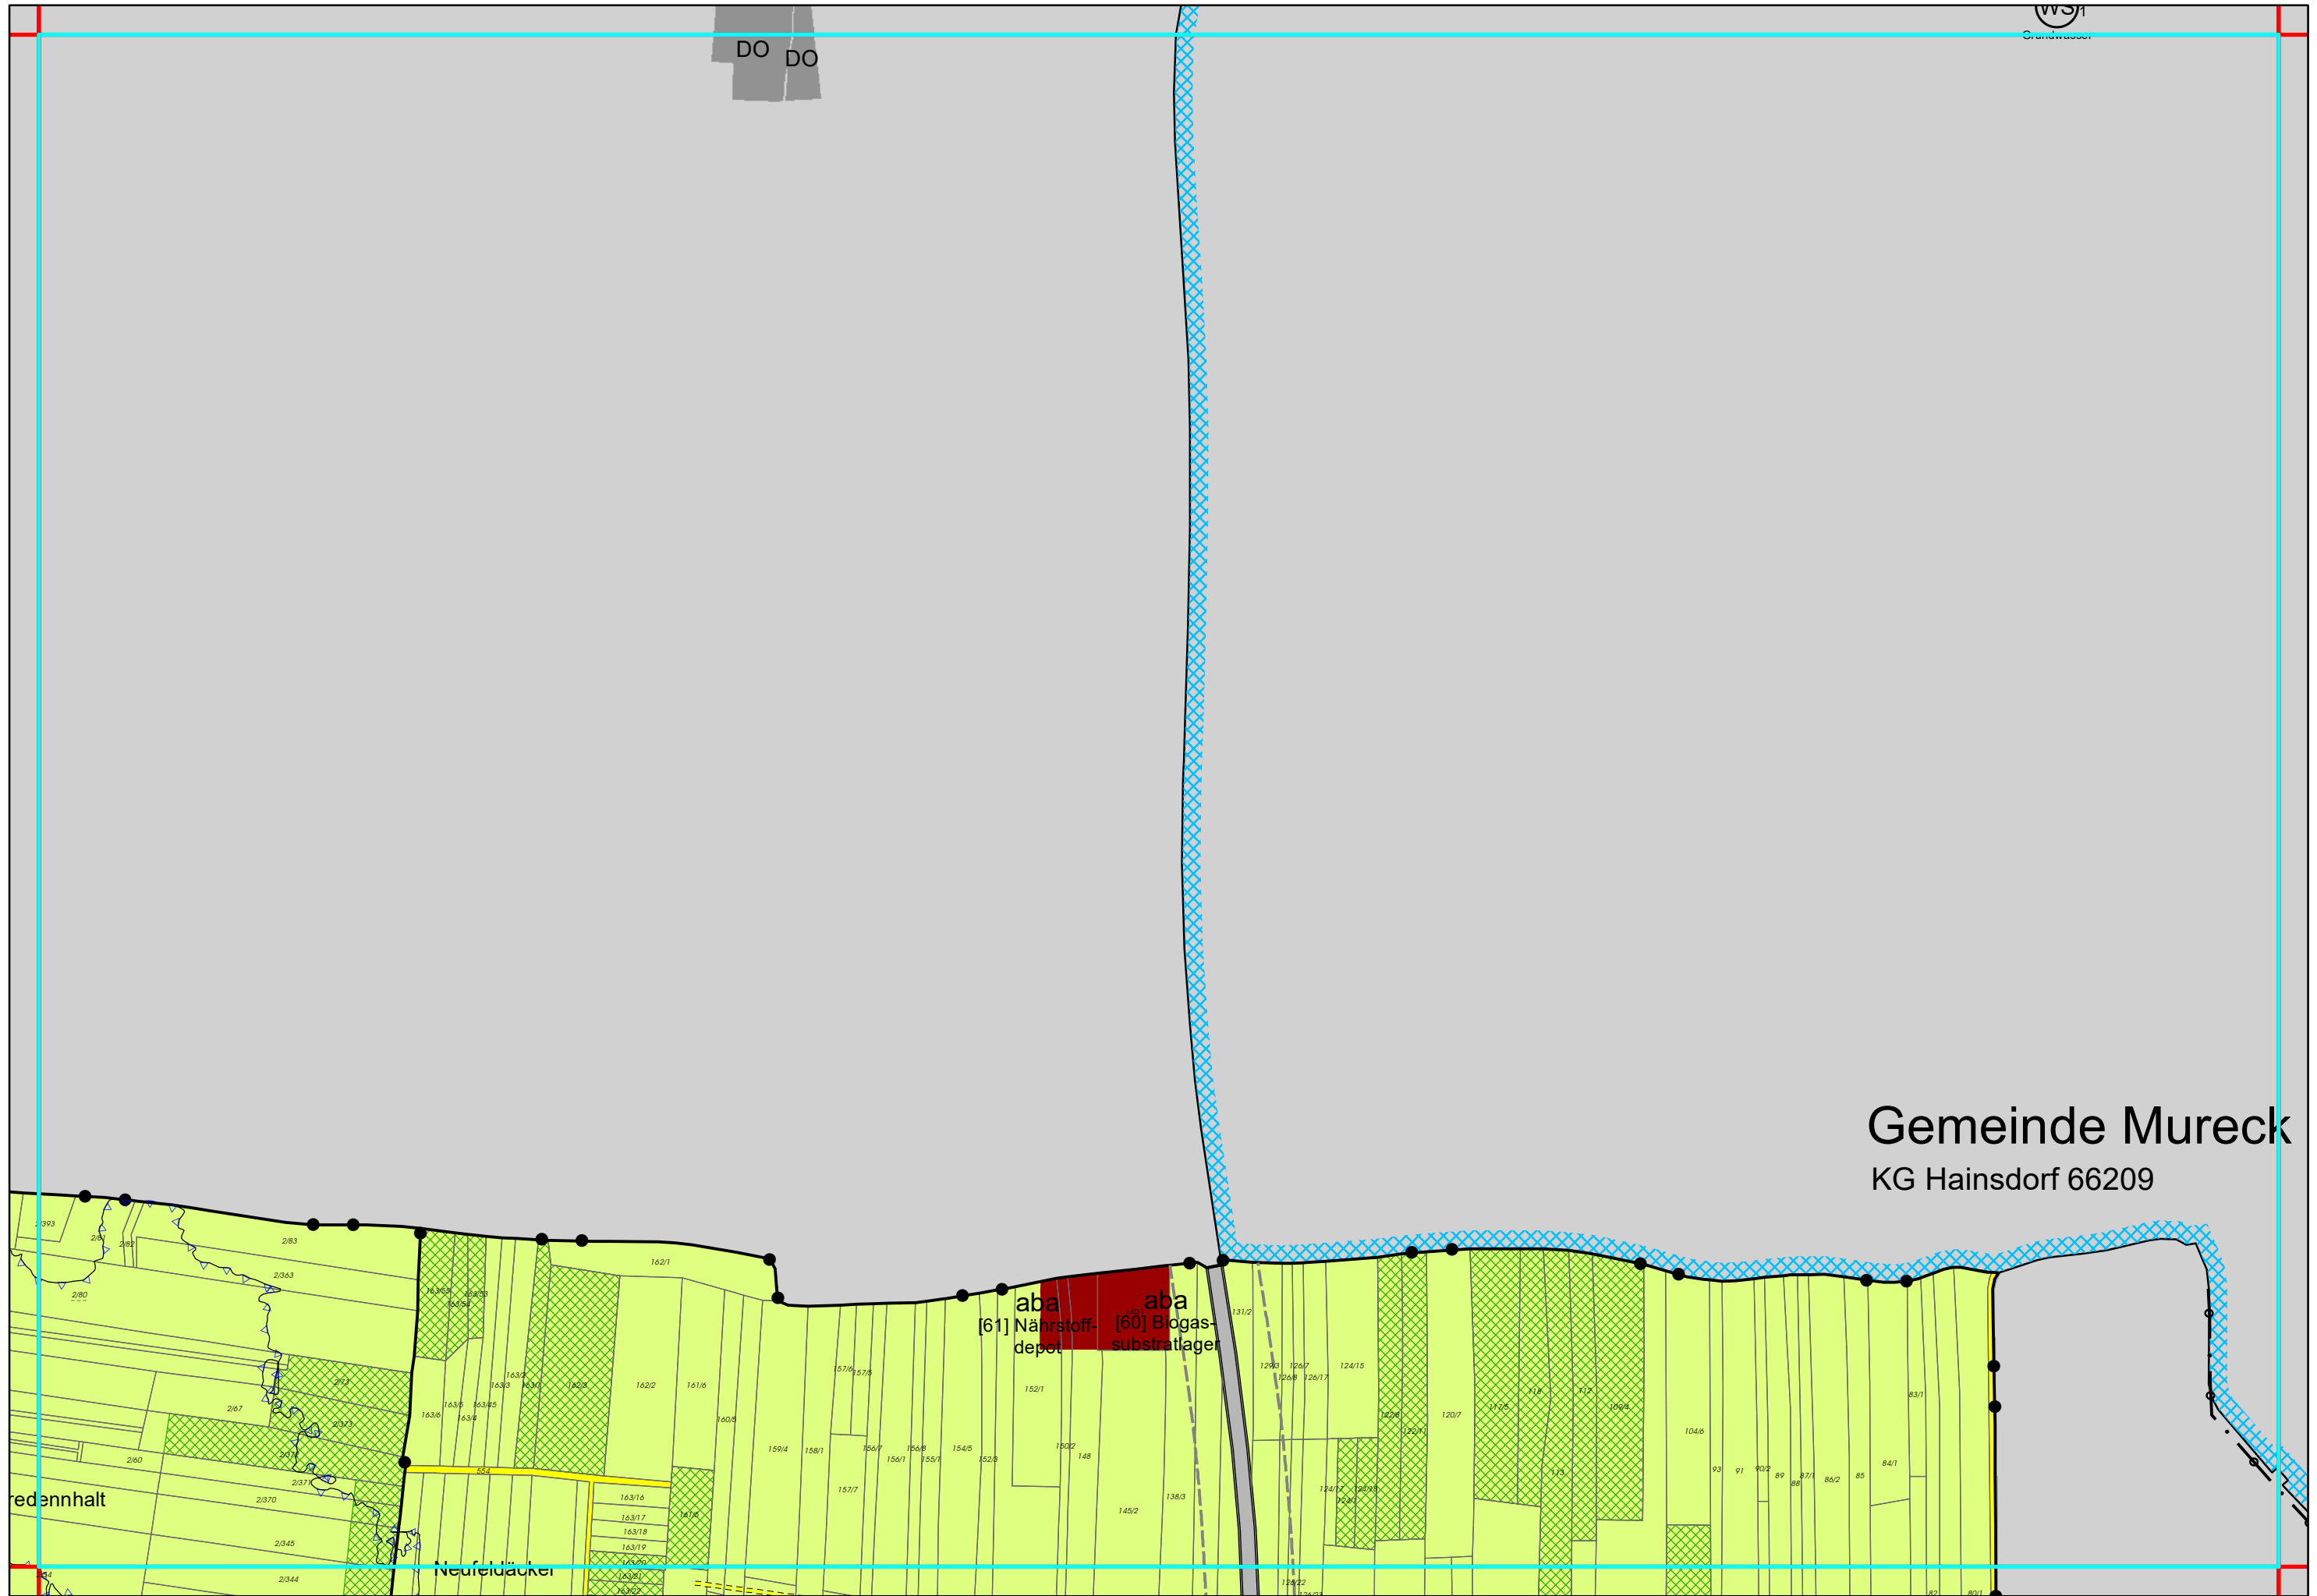



Gemeinde Mureck
KG Hainsdorf 66209




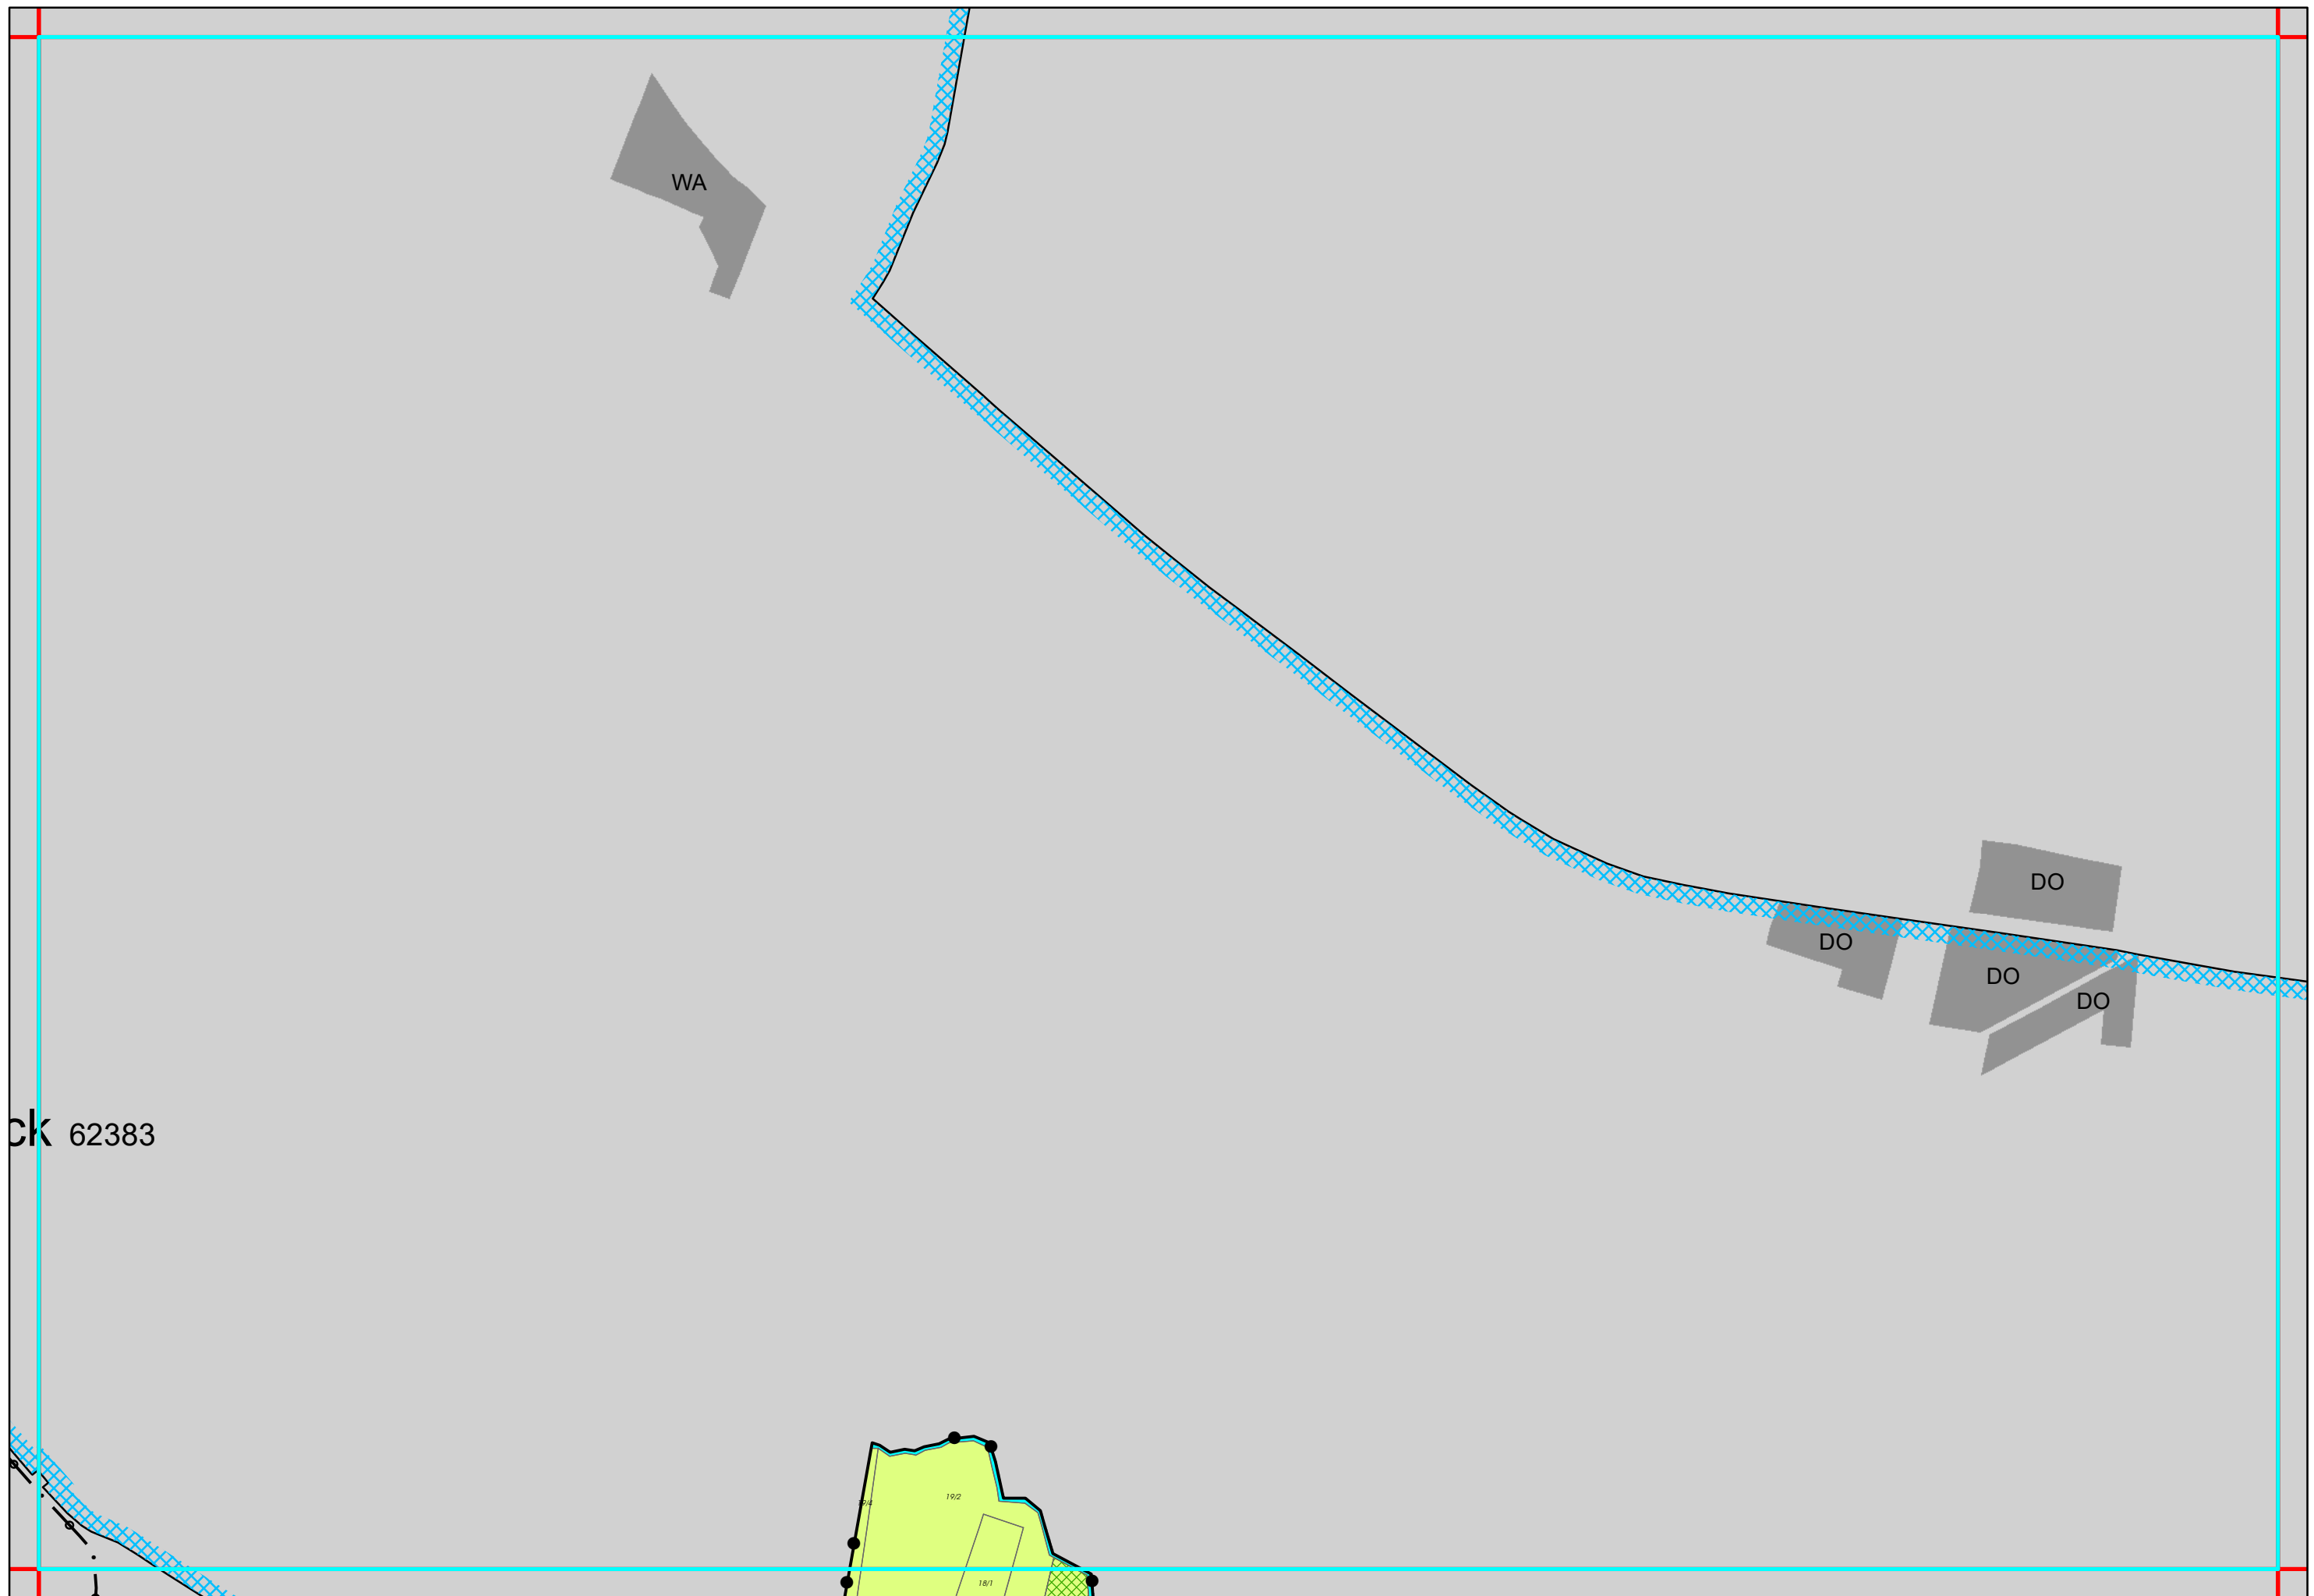


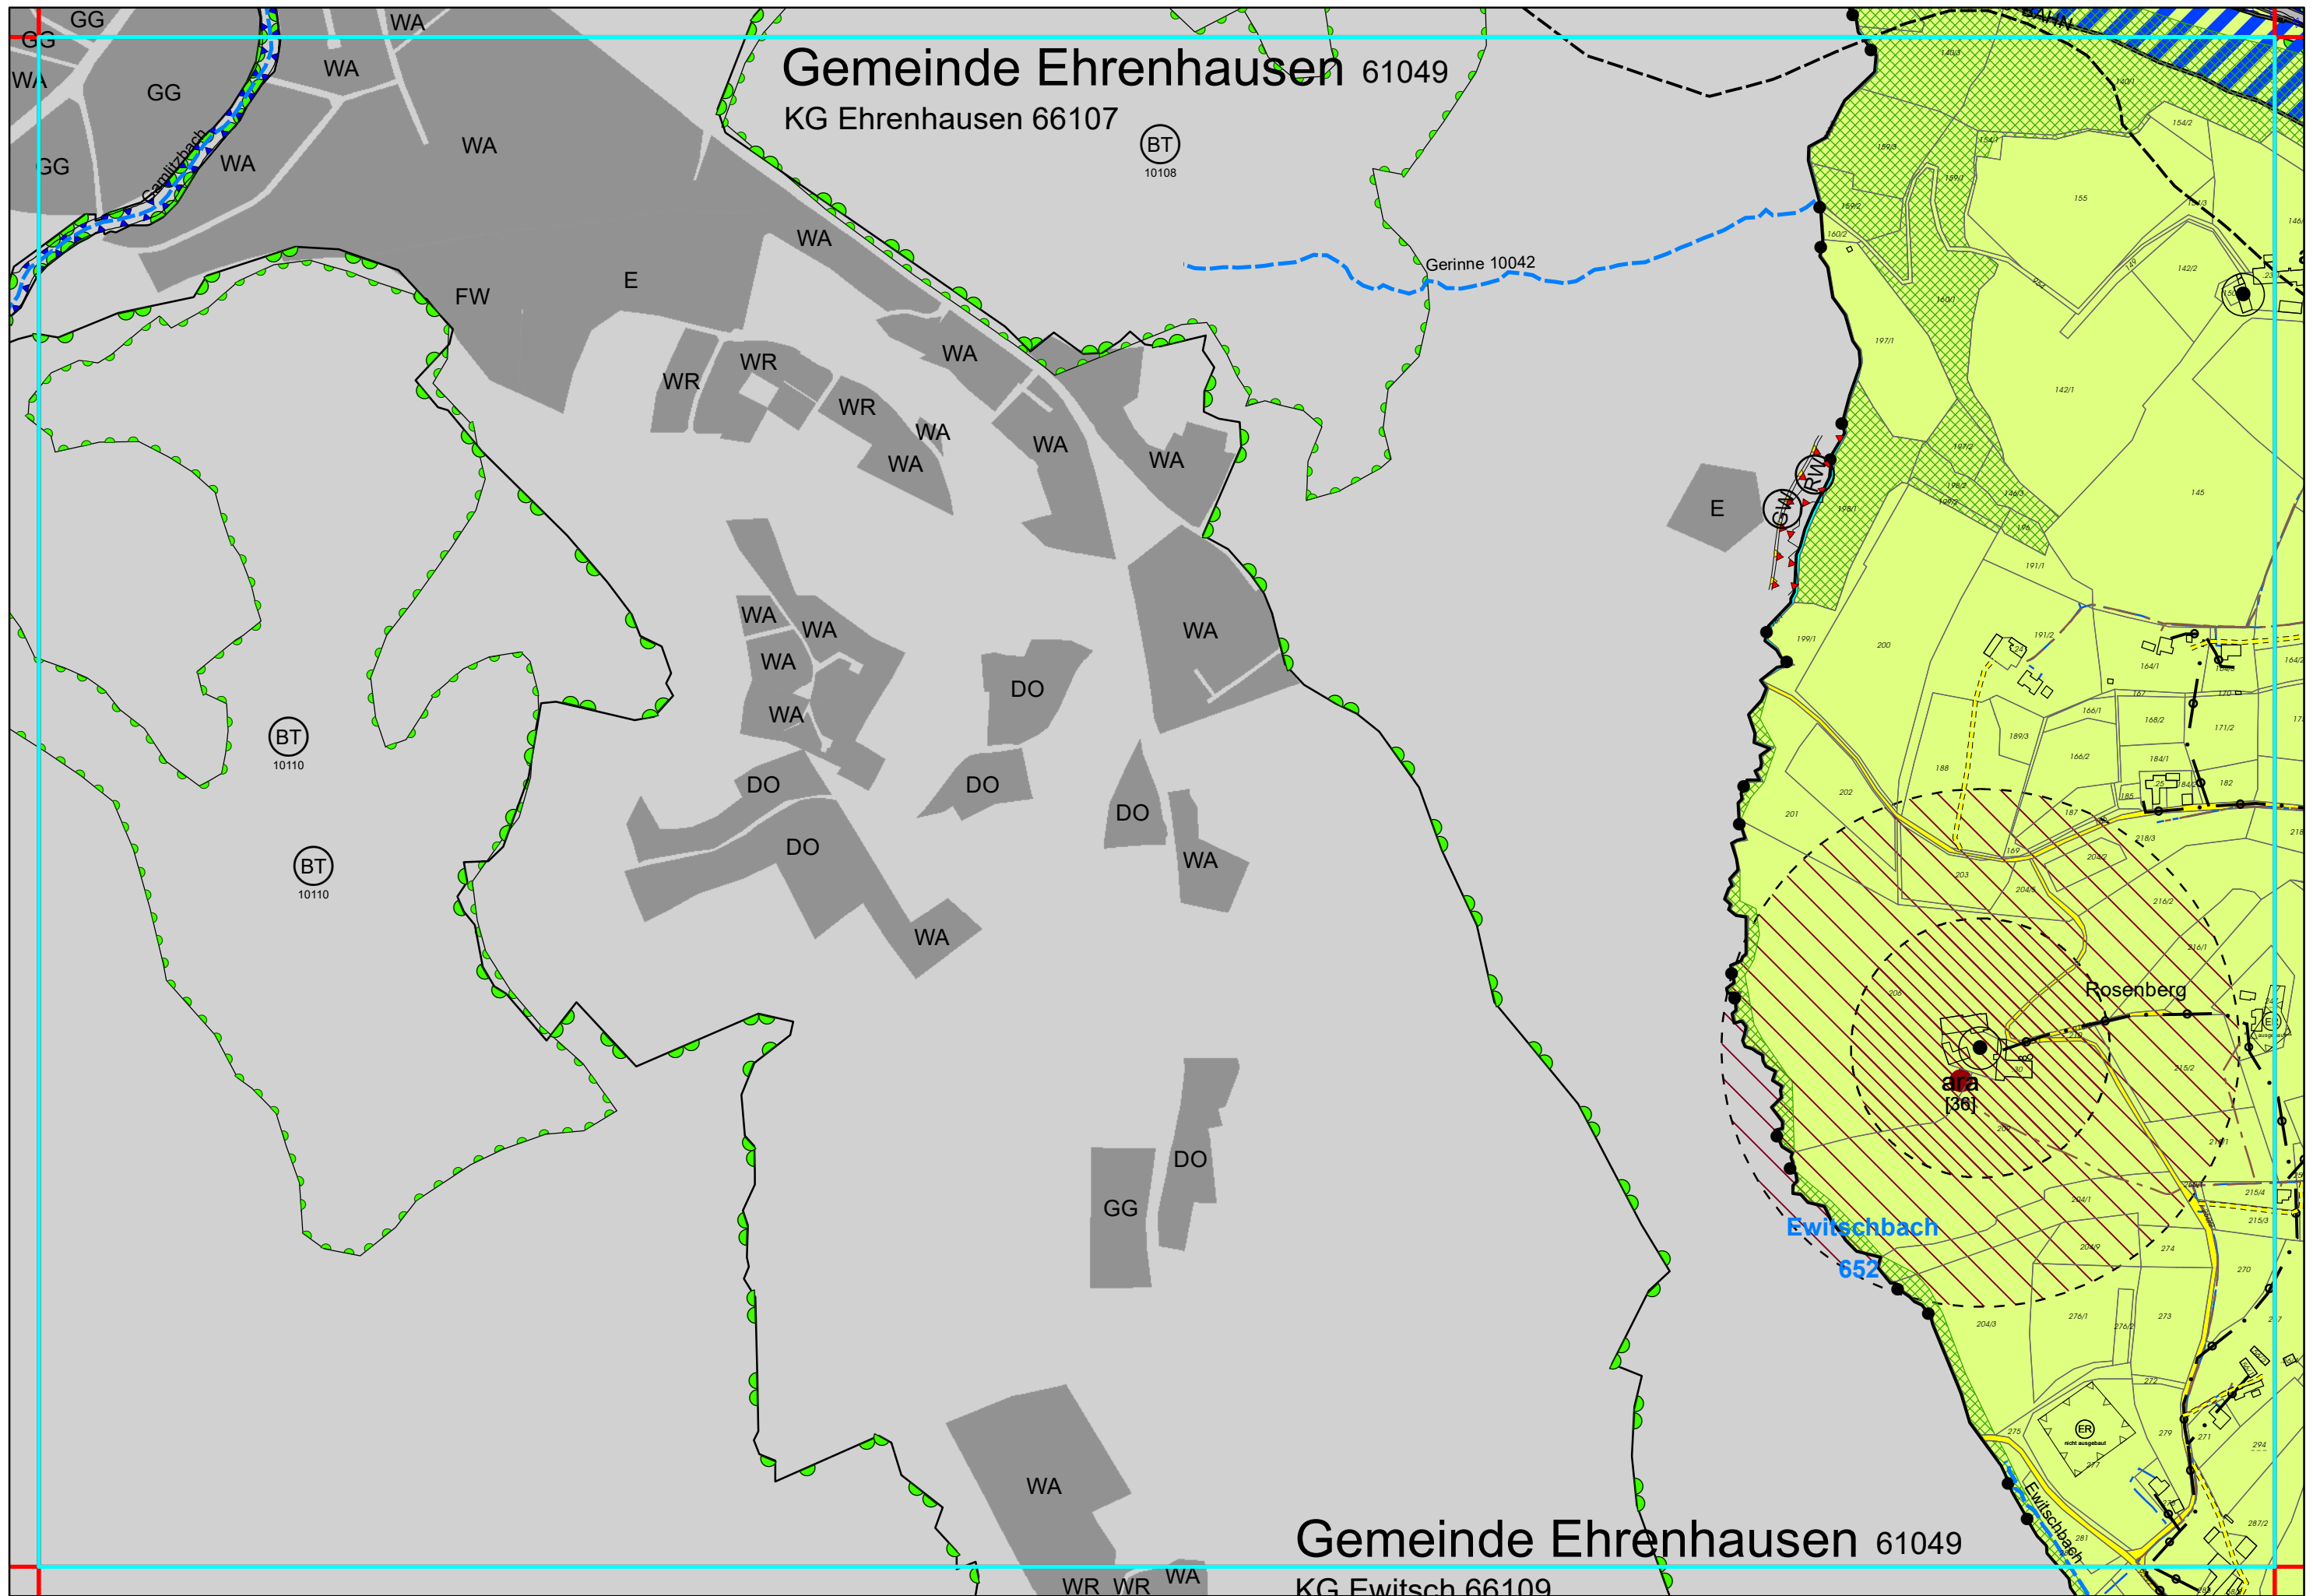


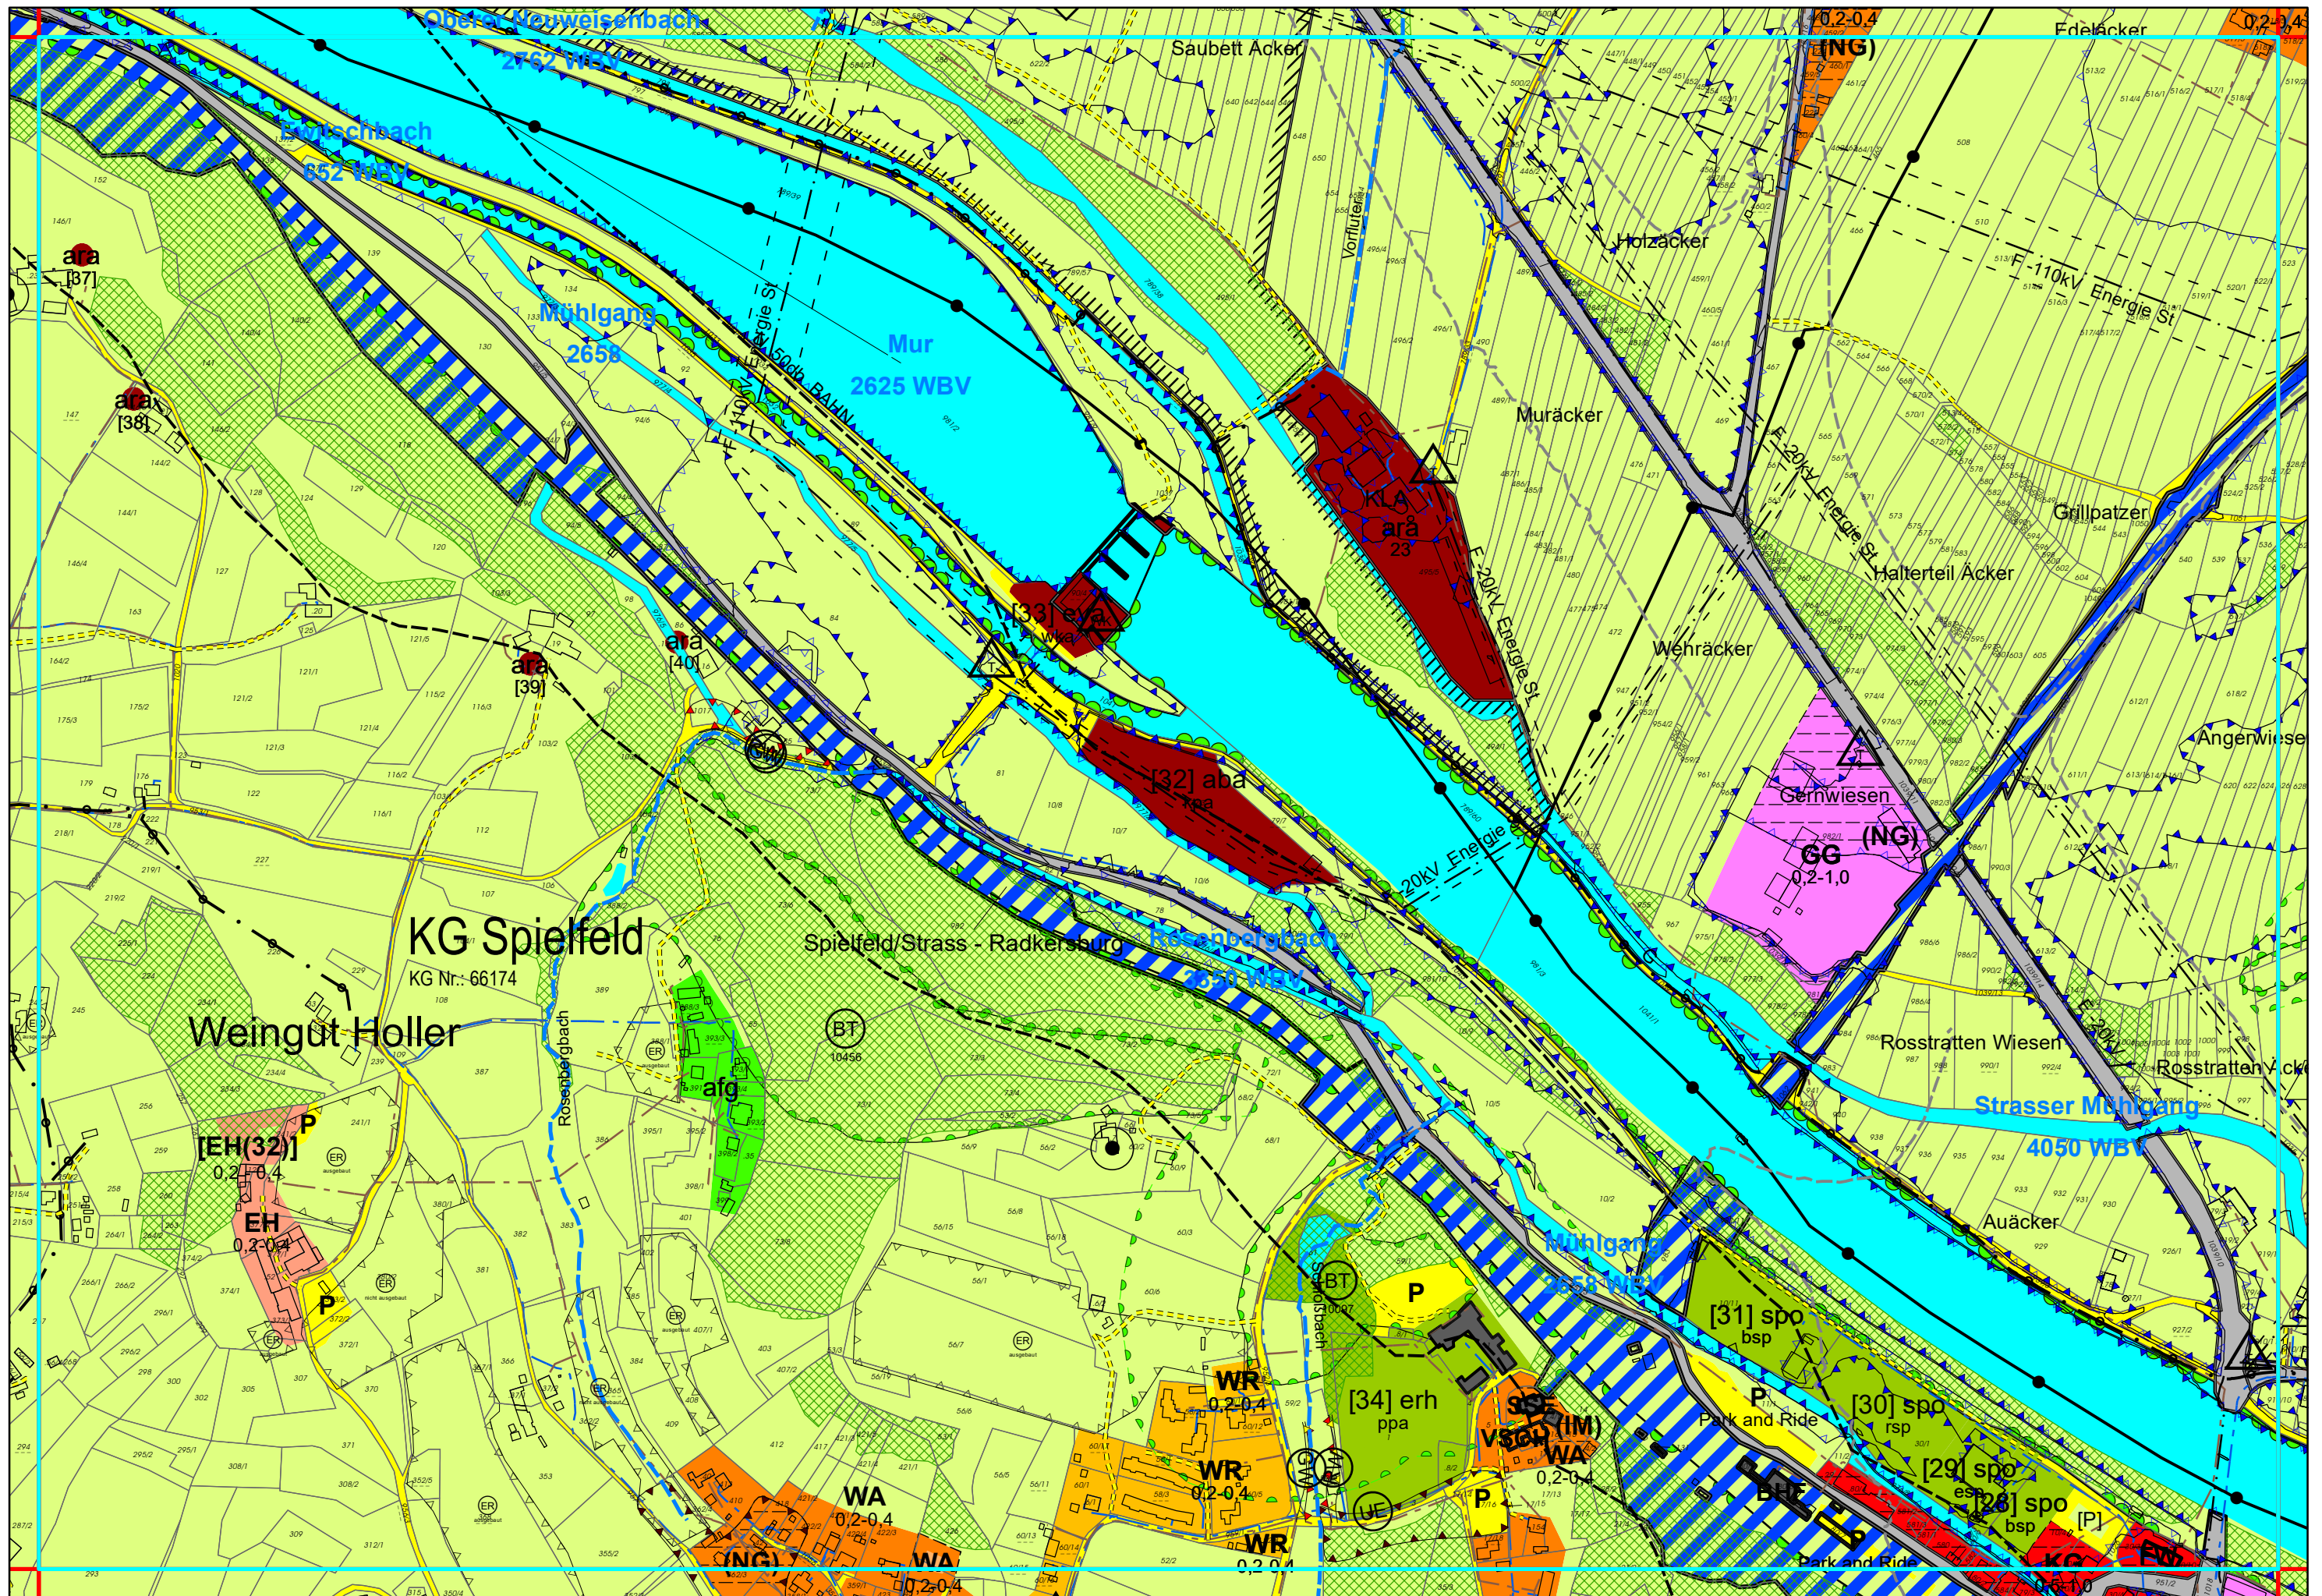


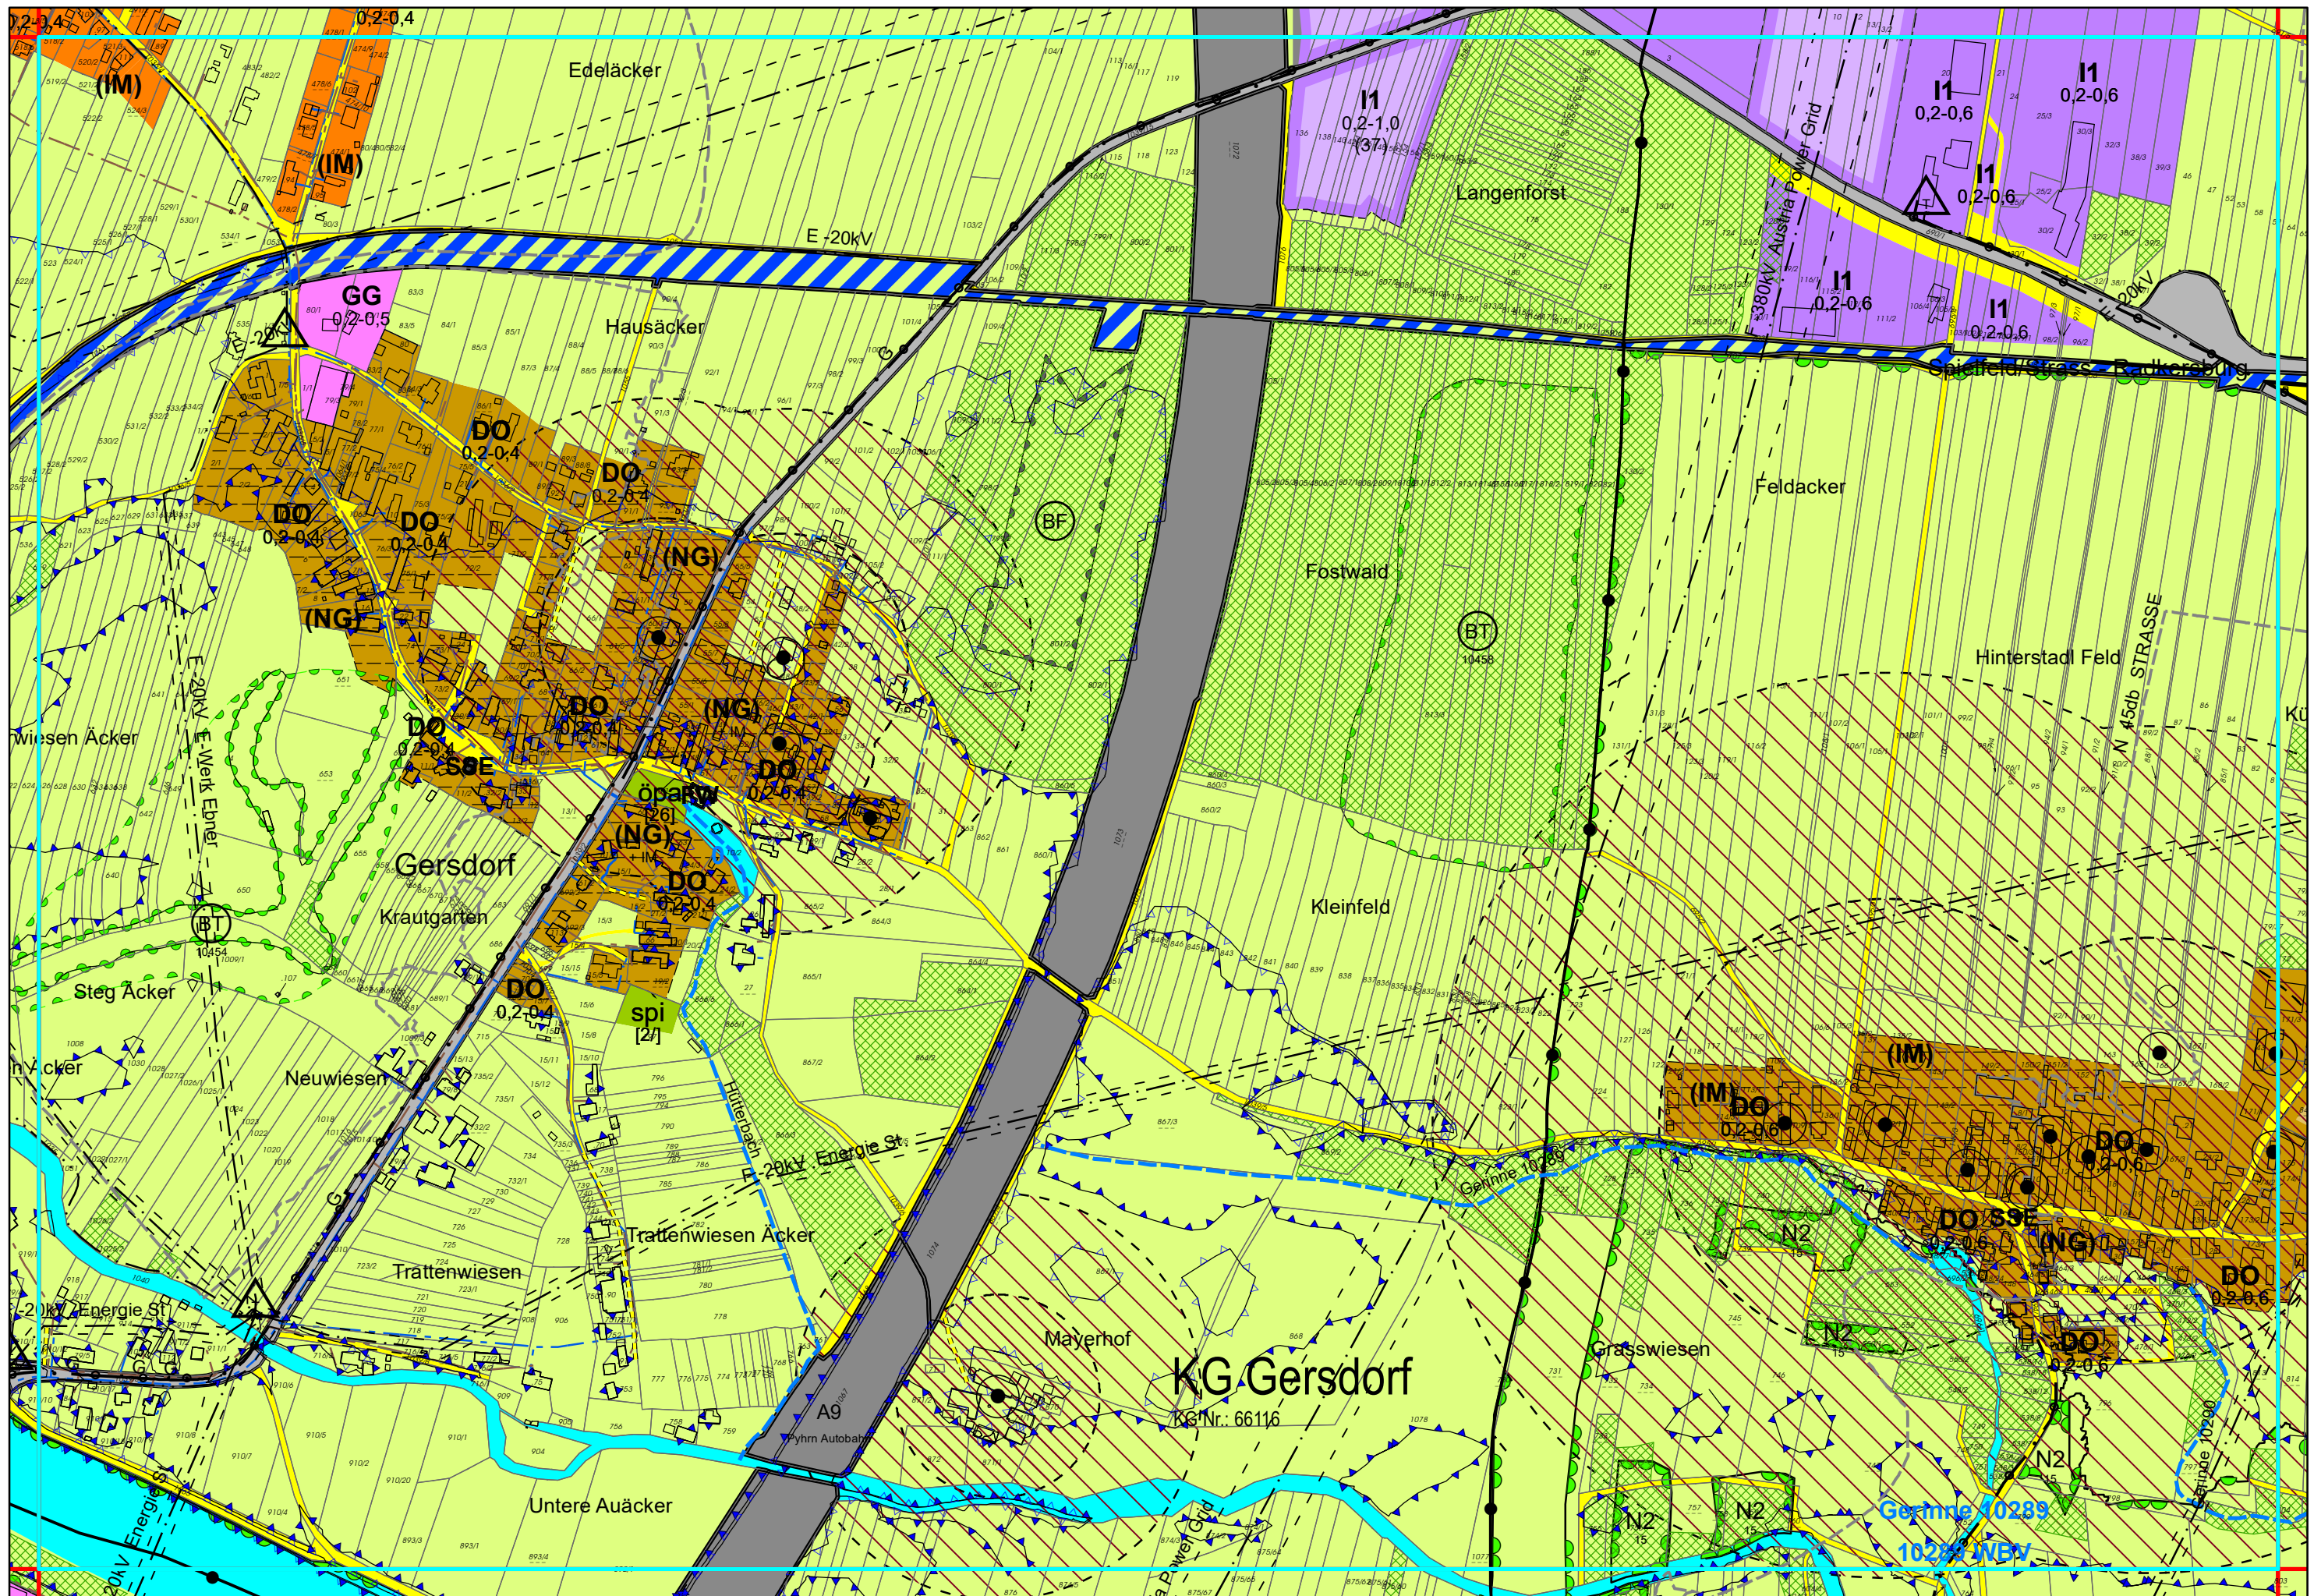


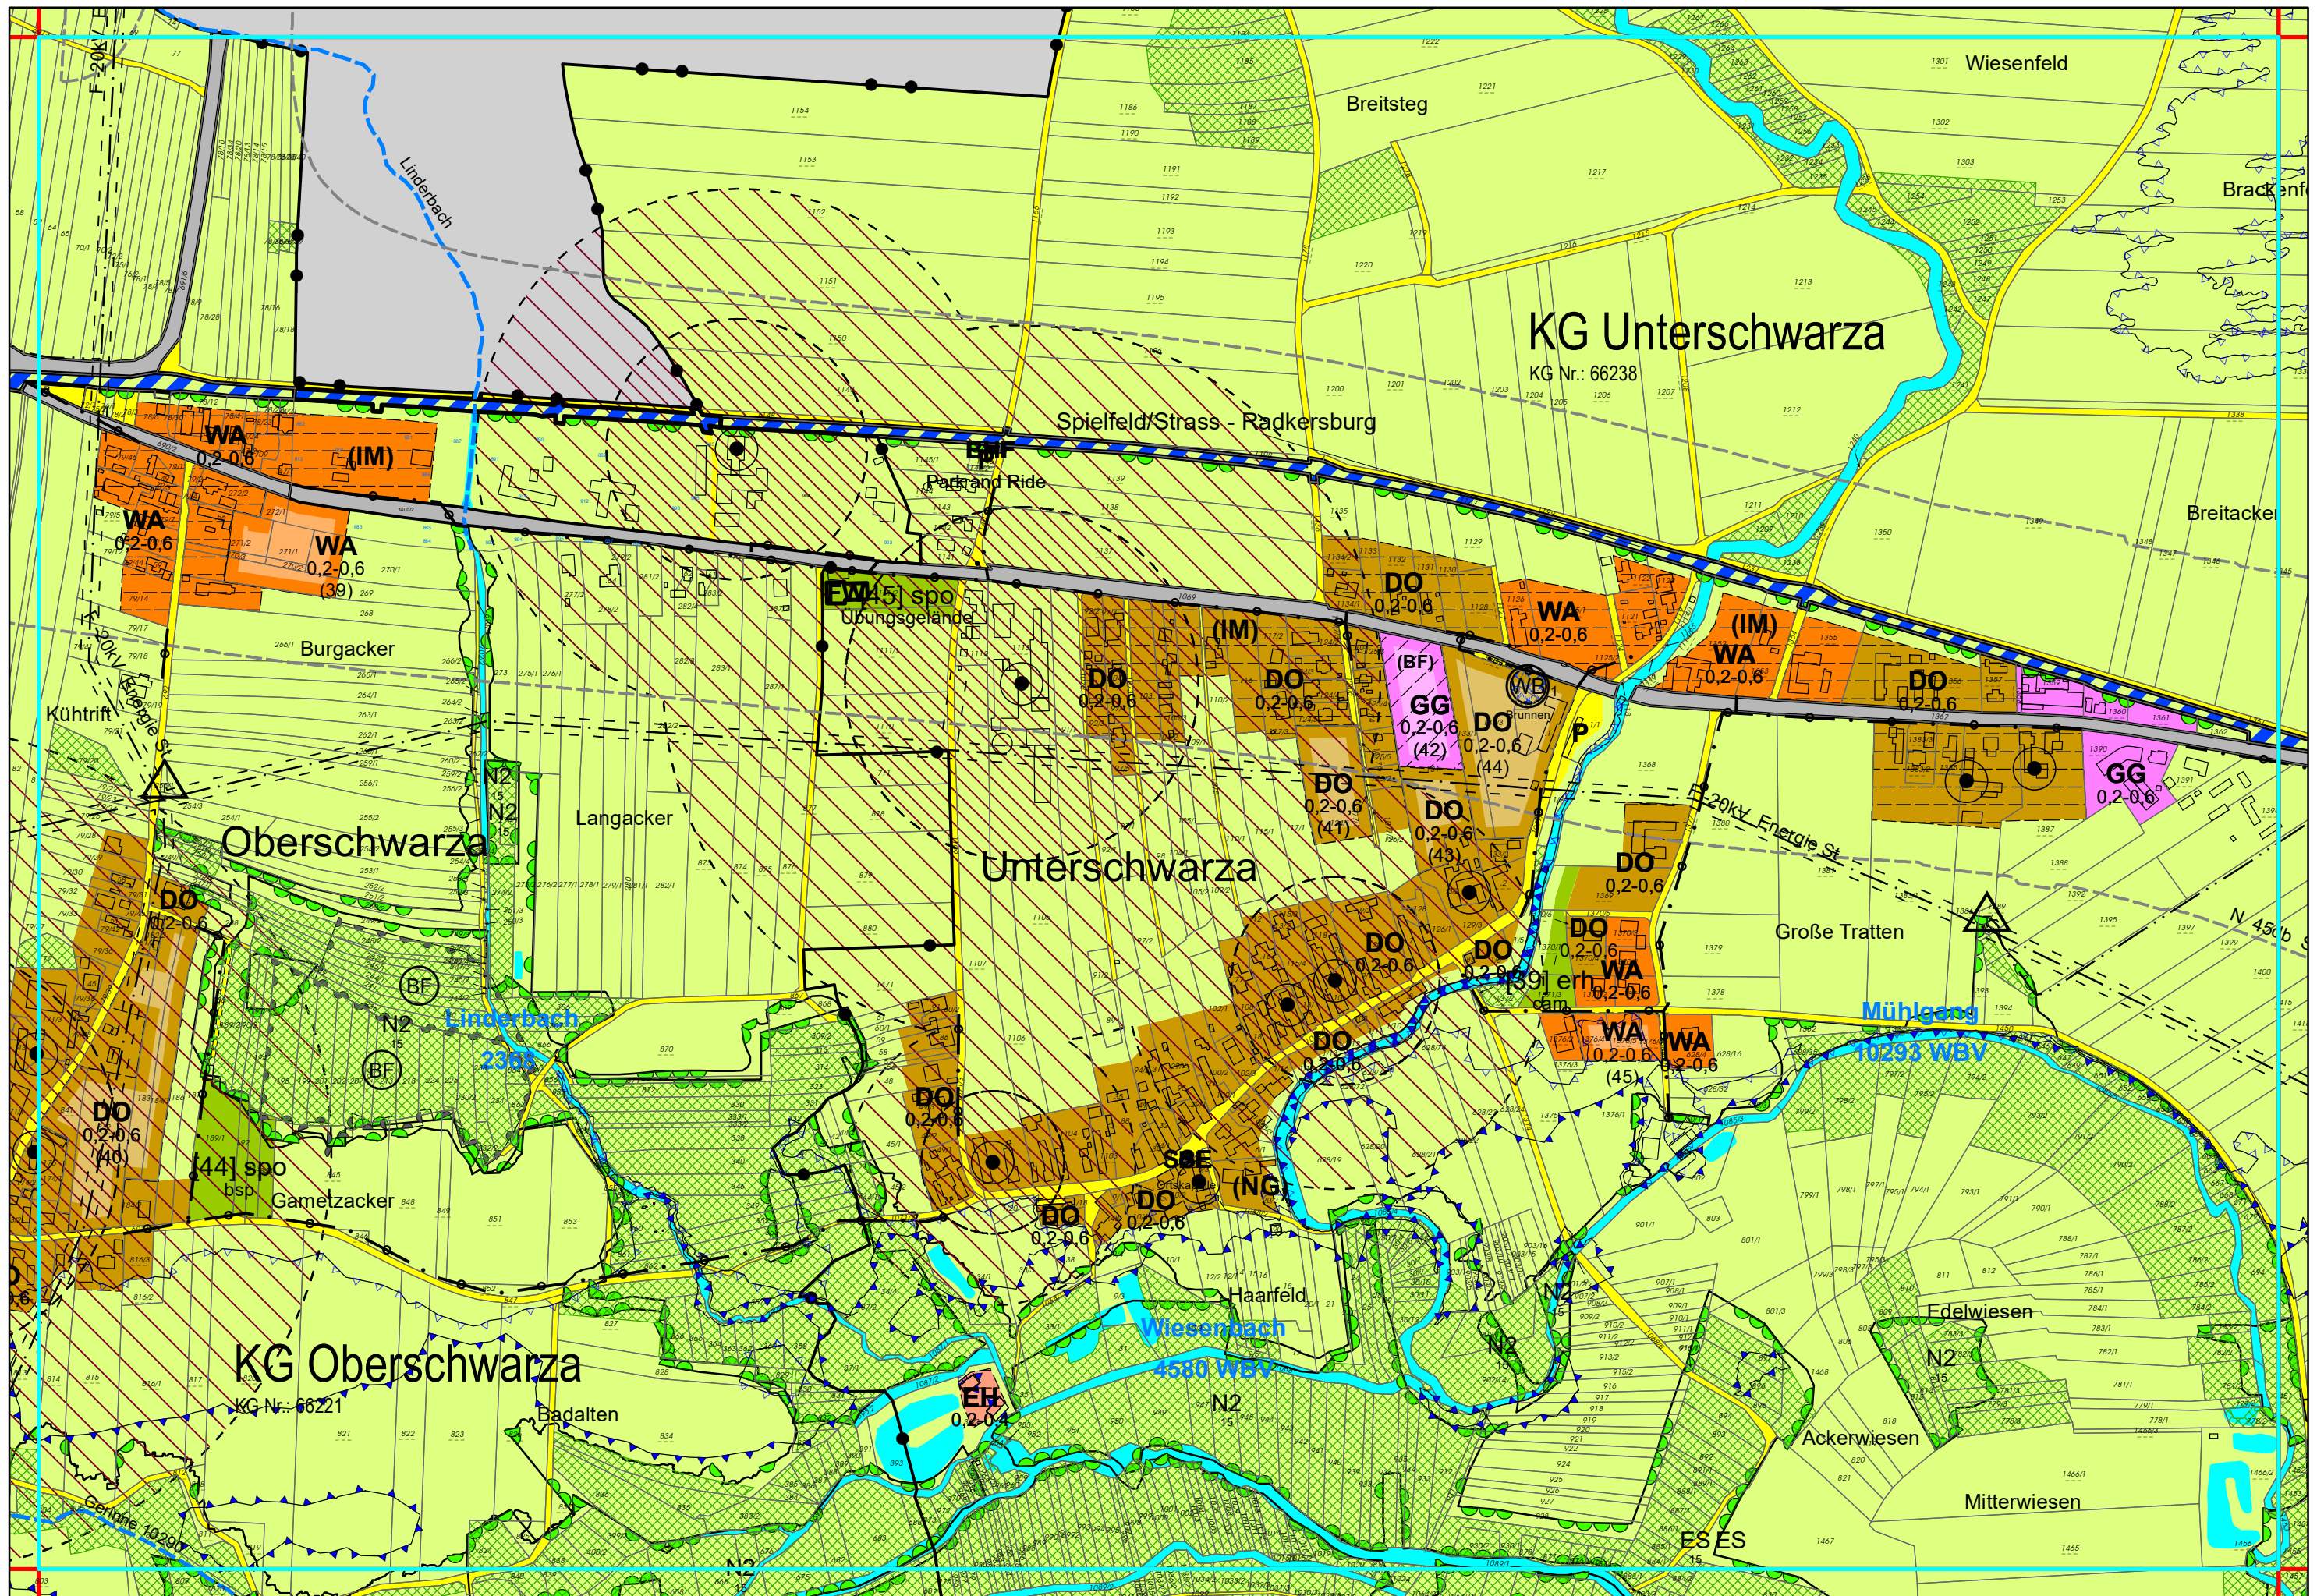

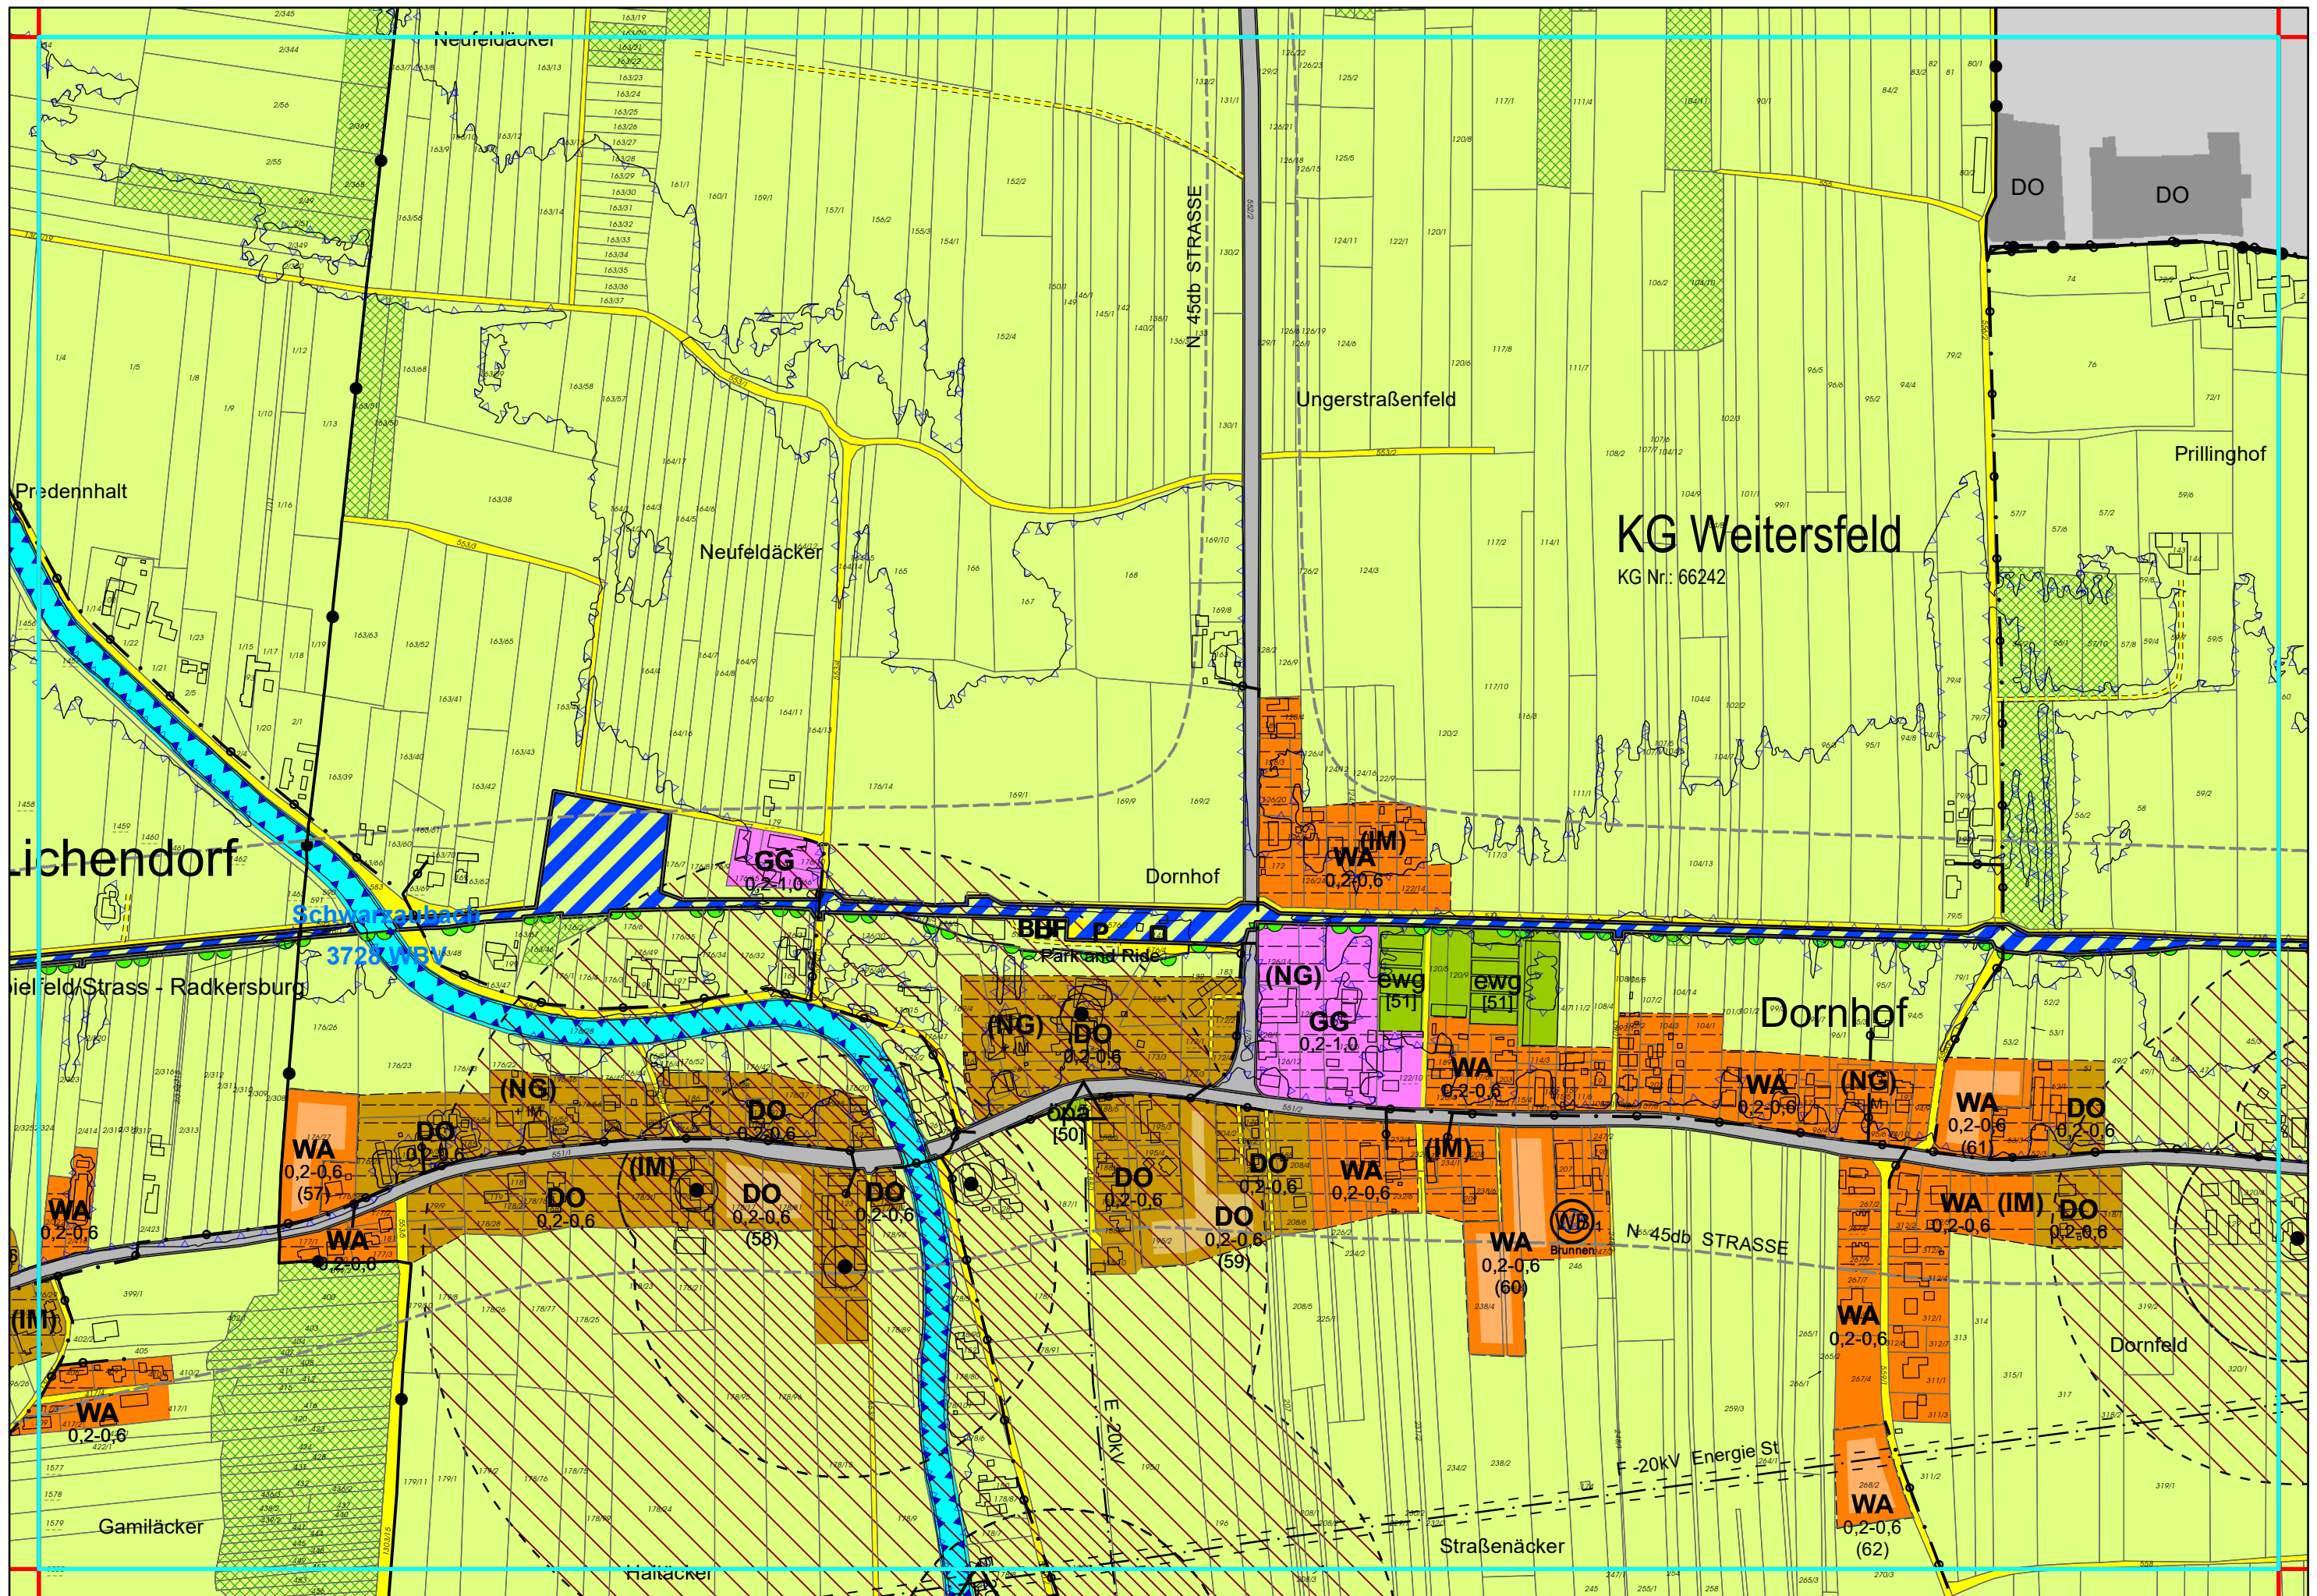


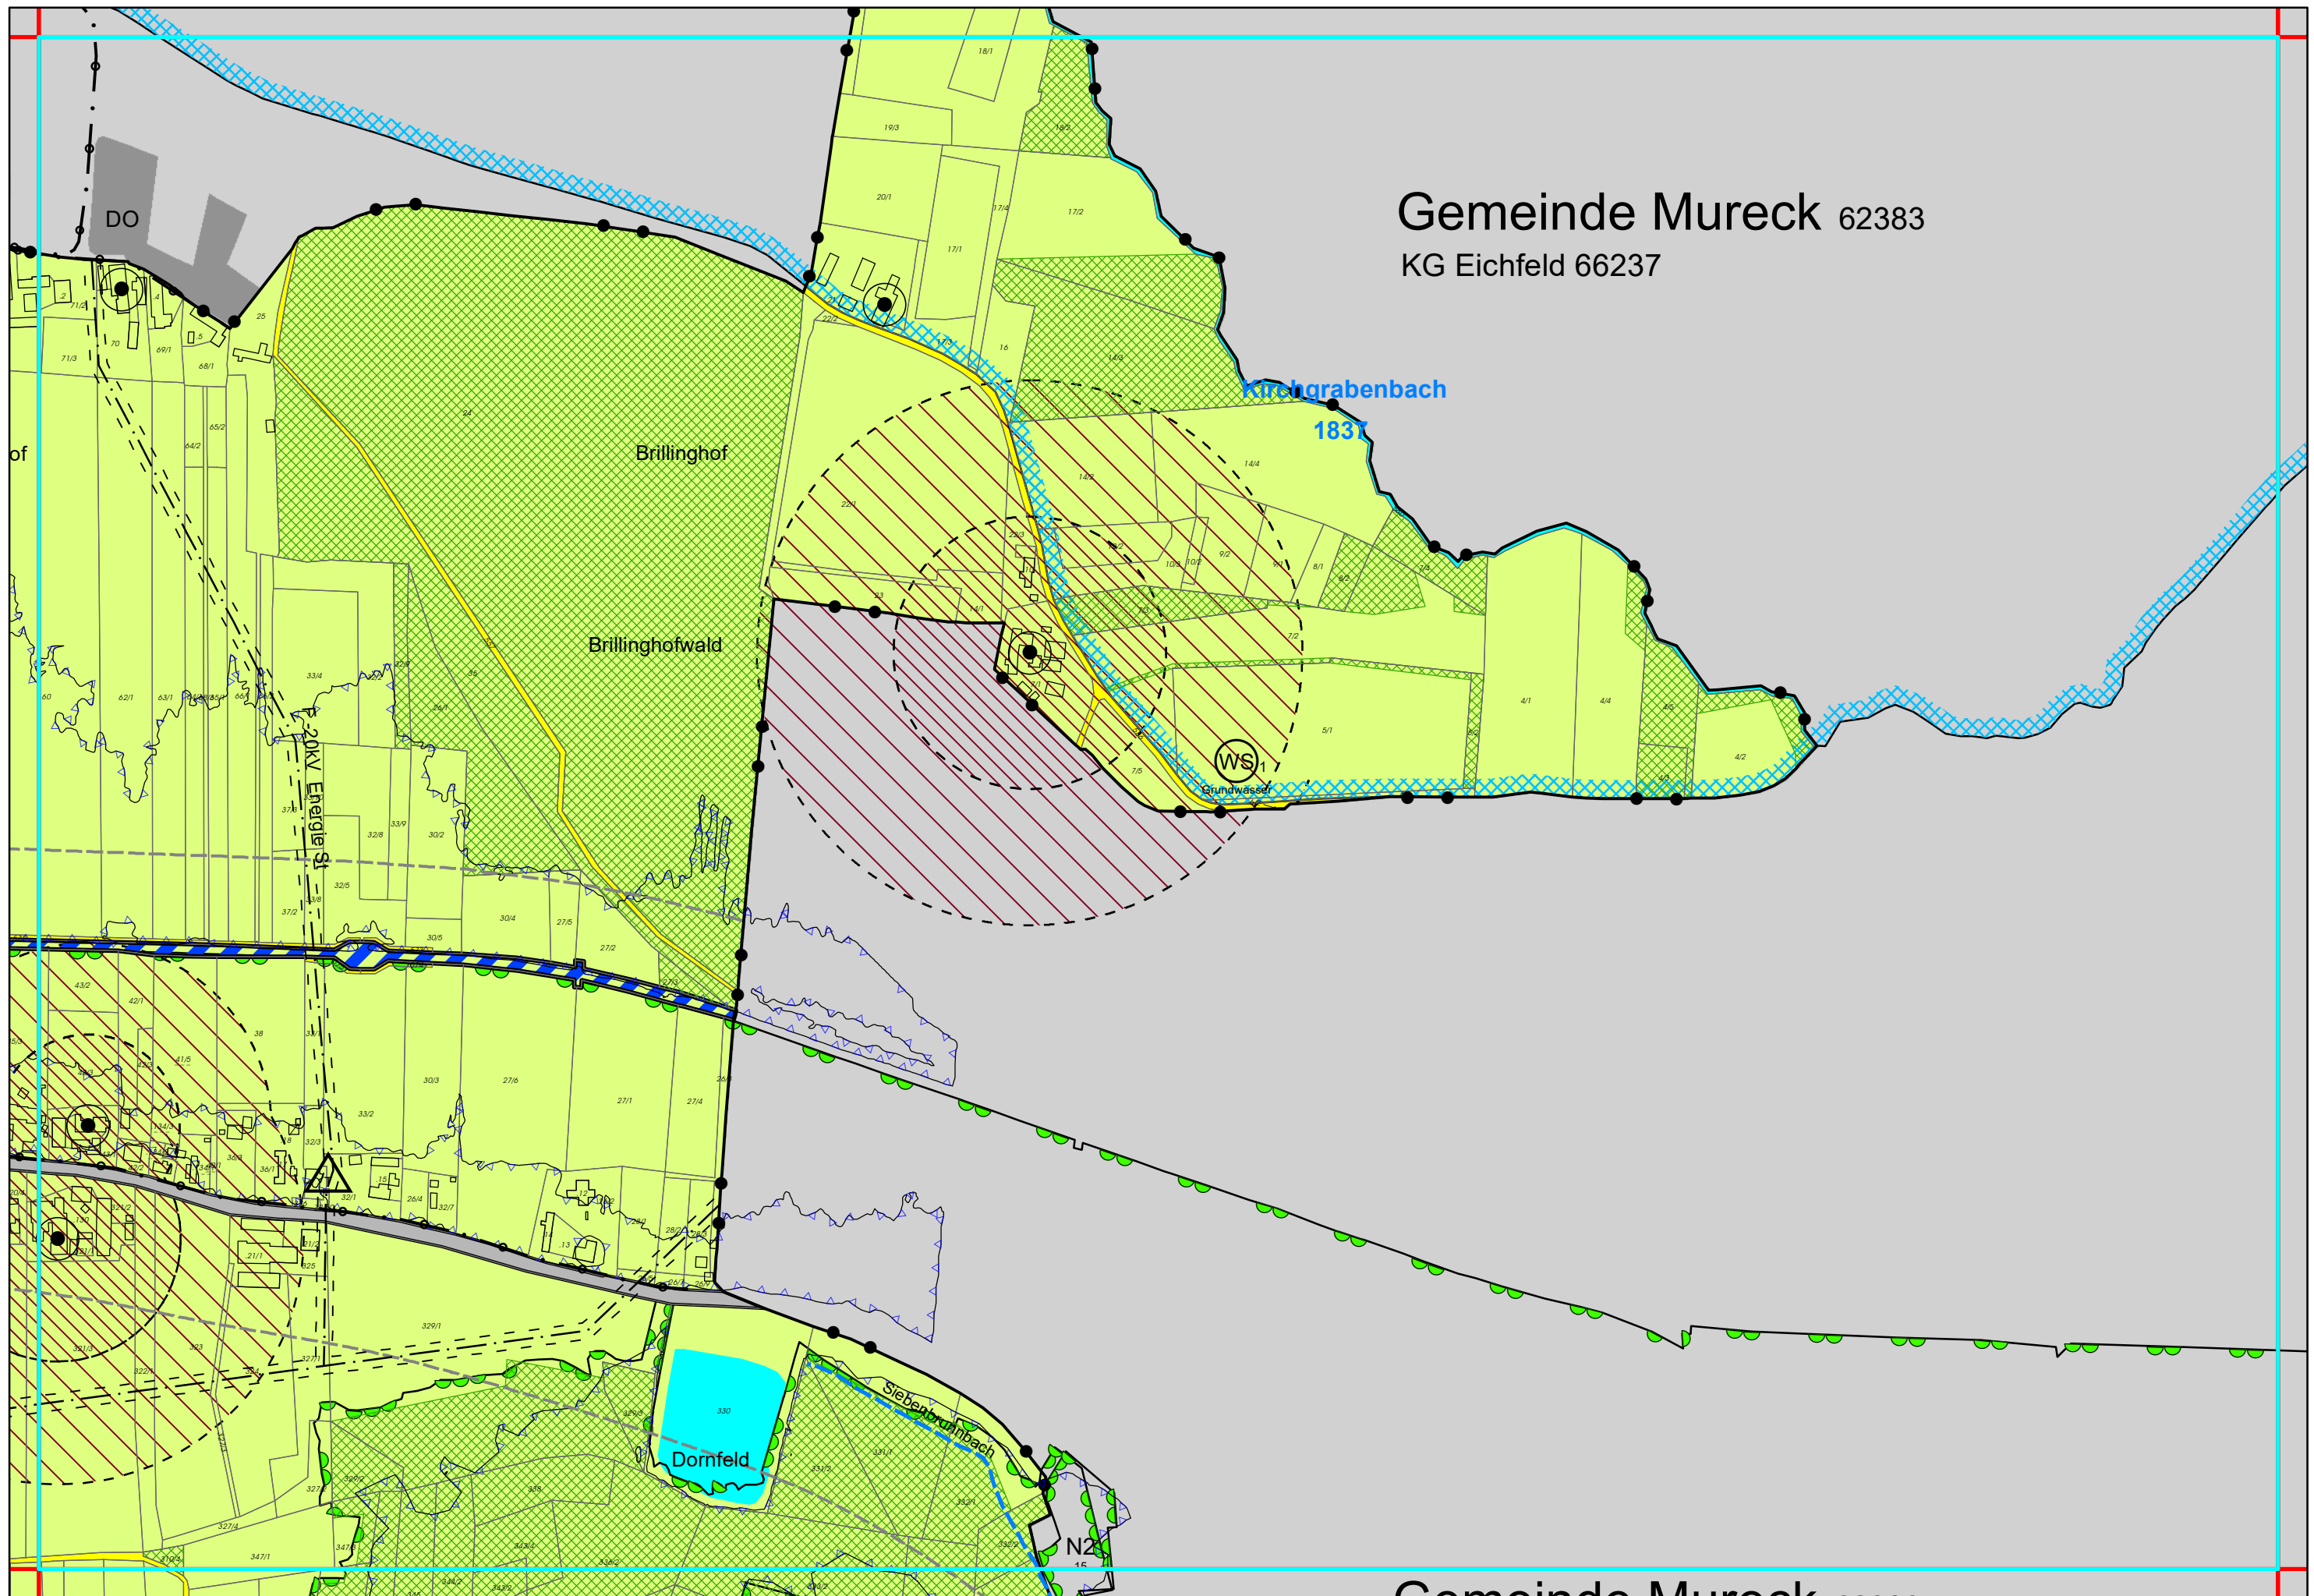

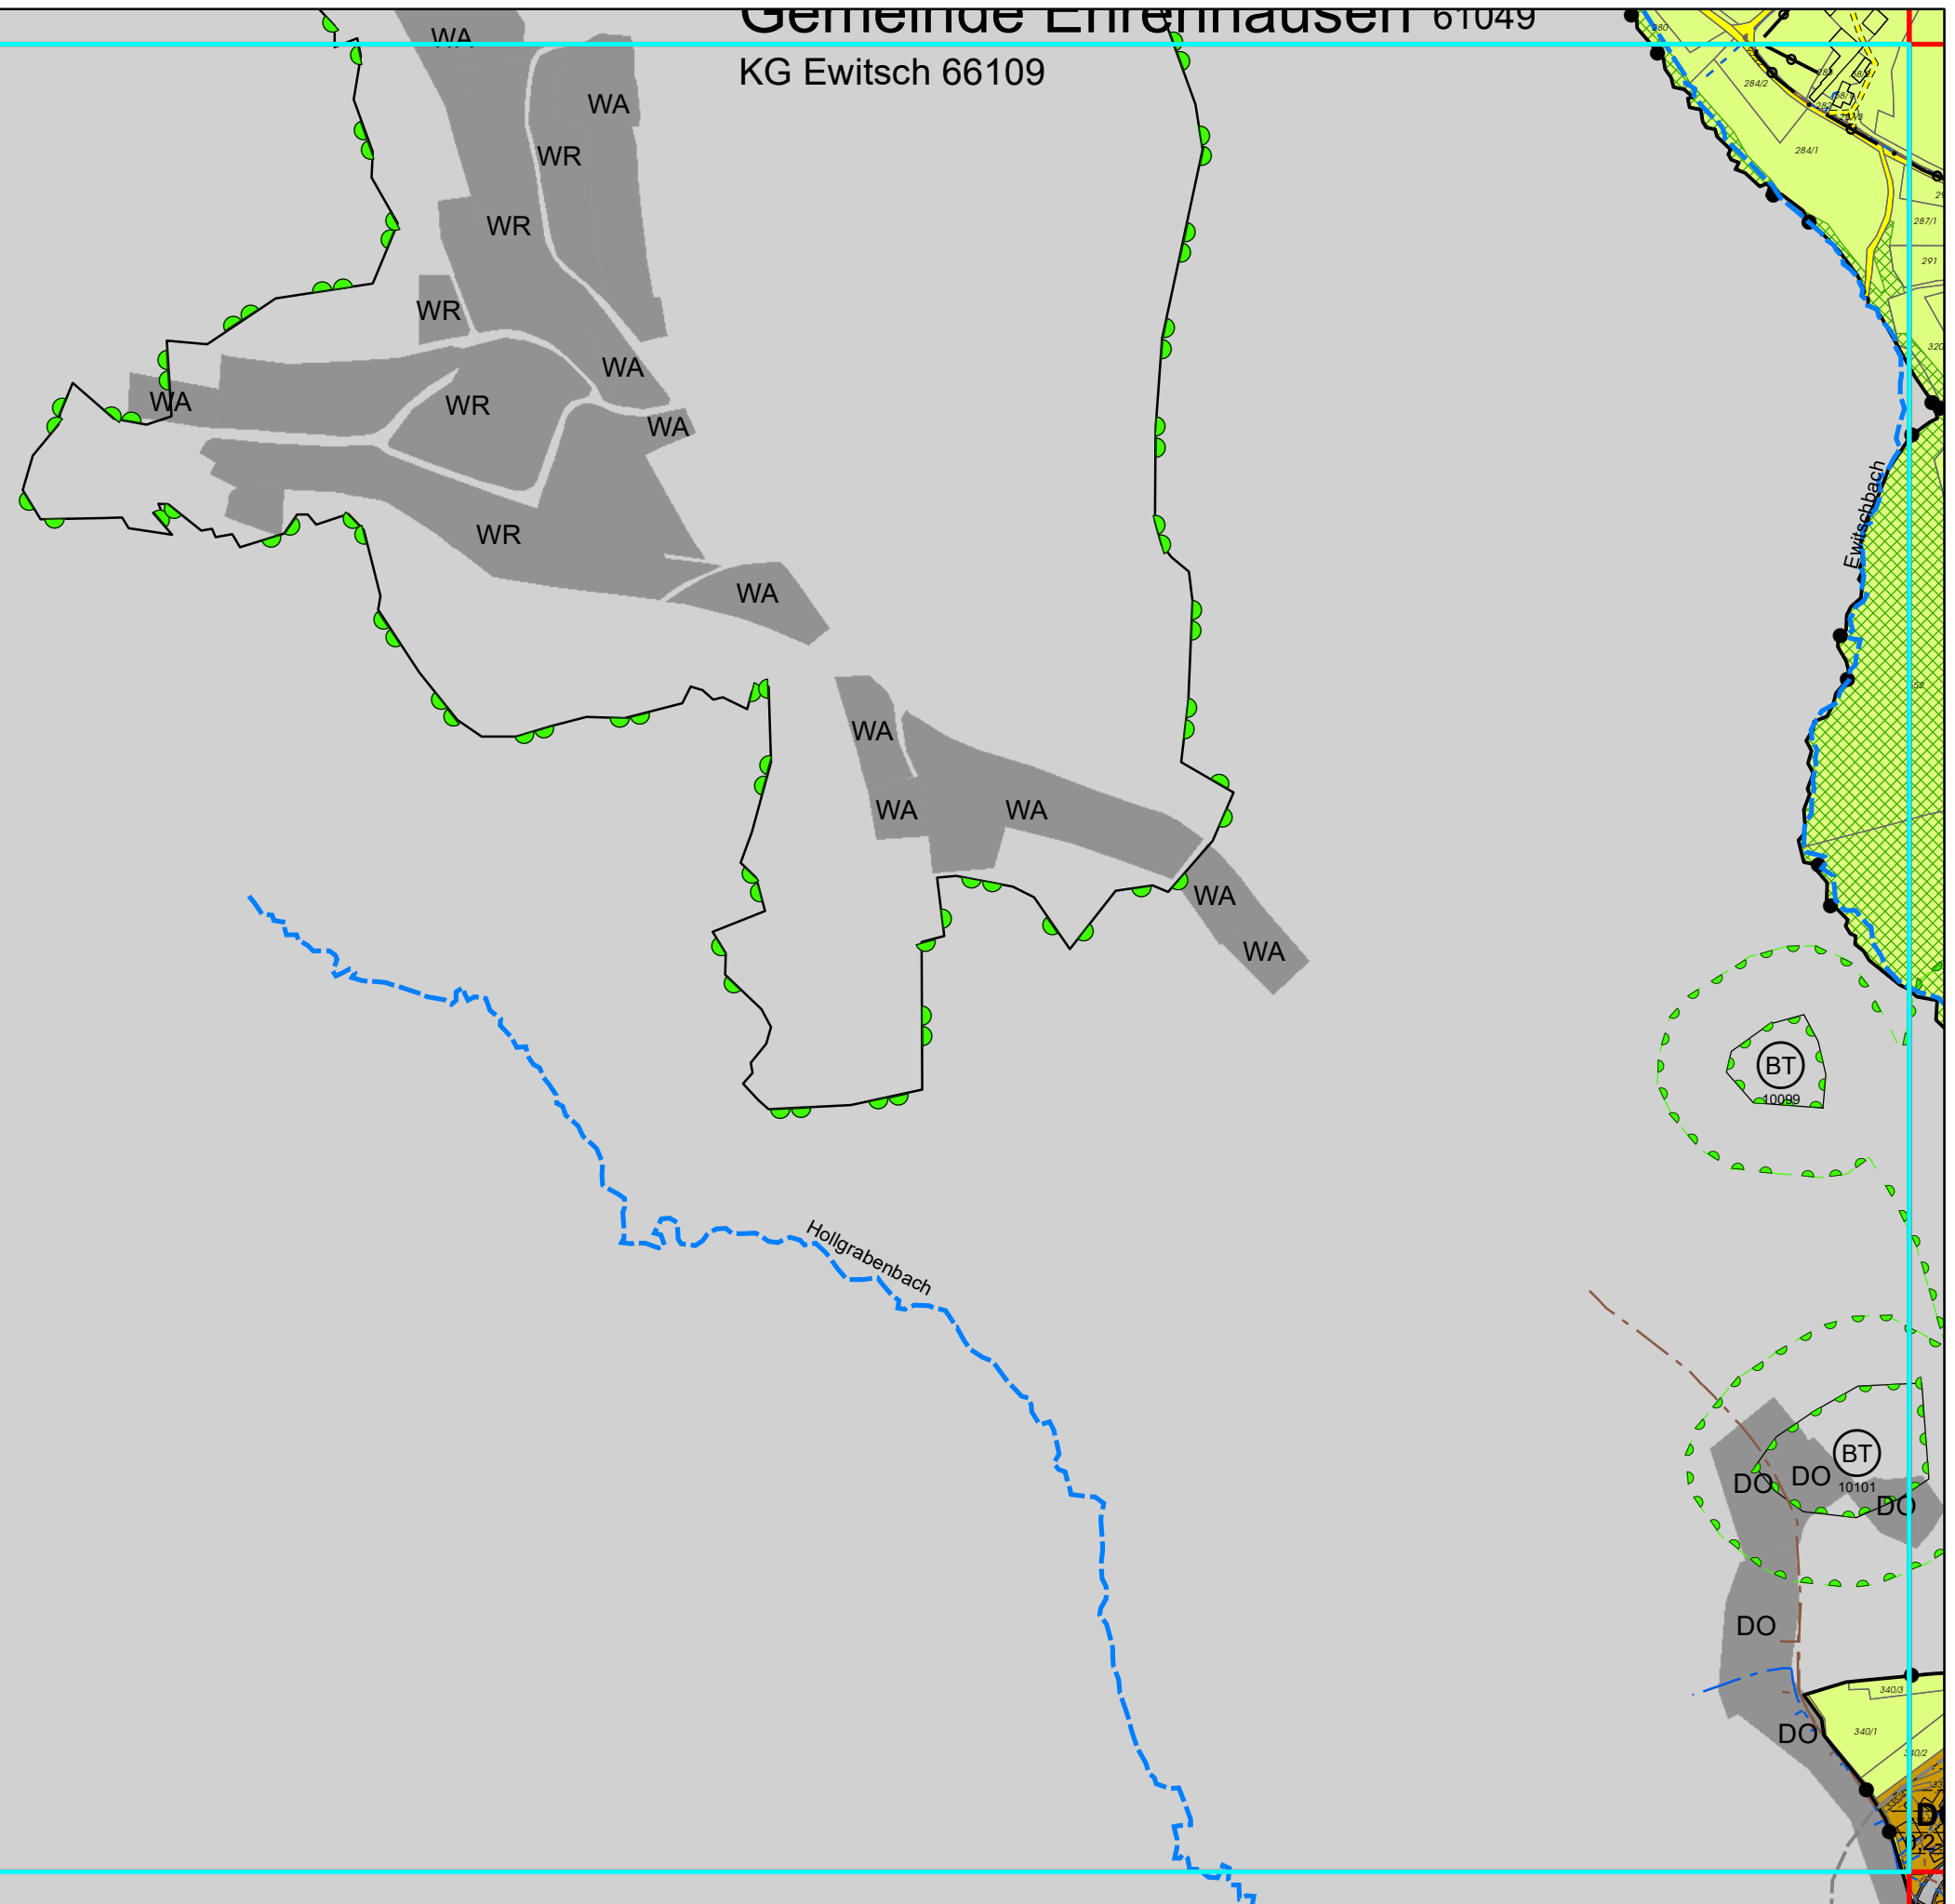


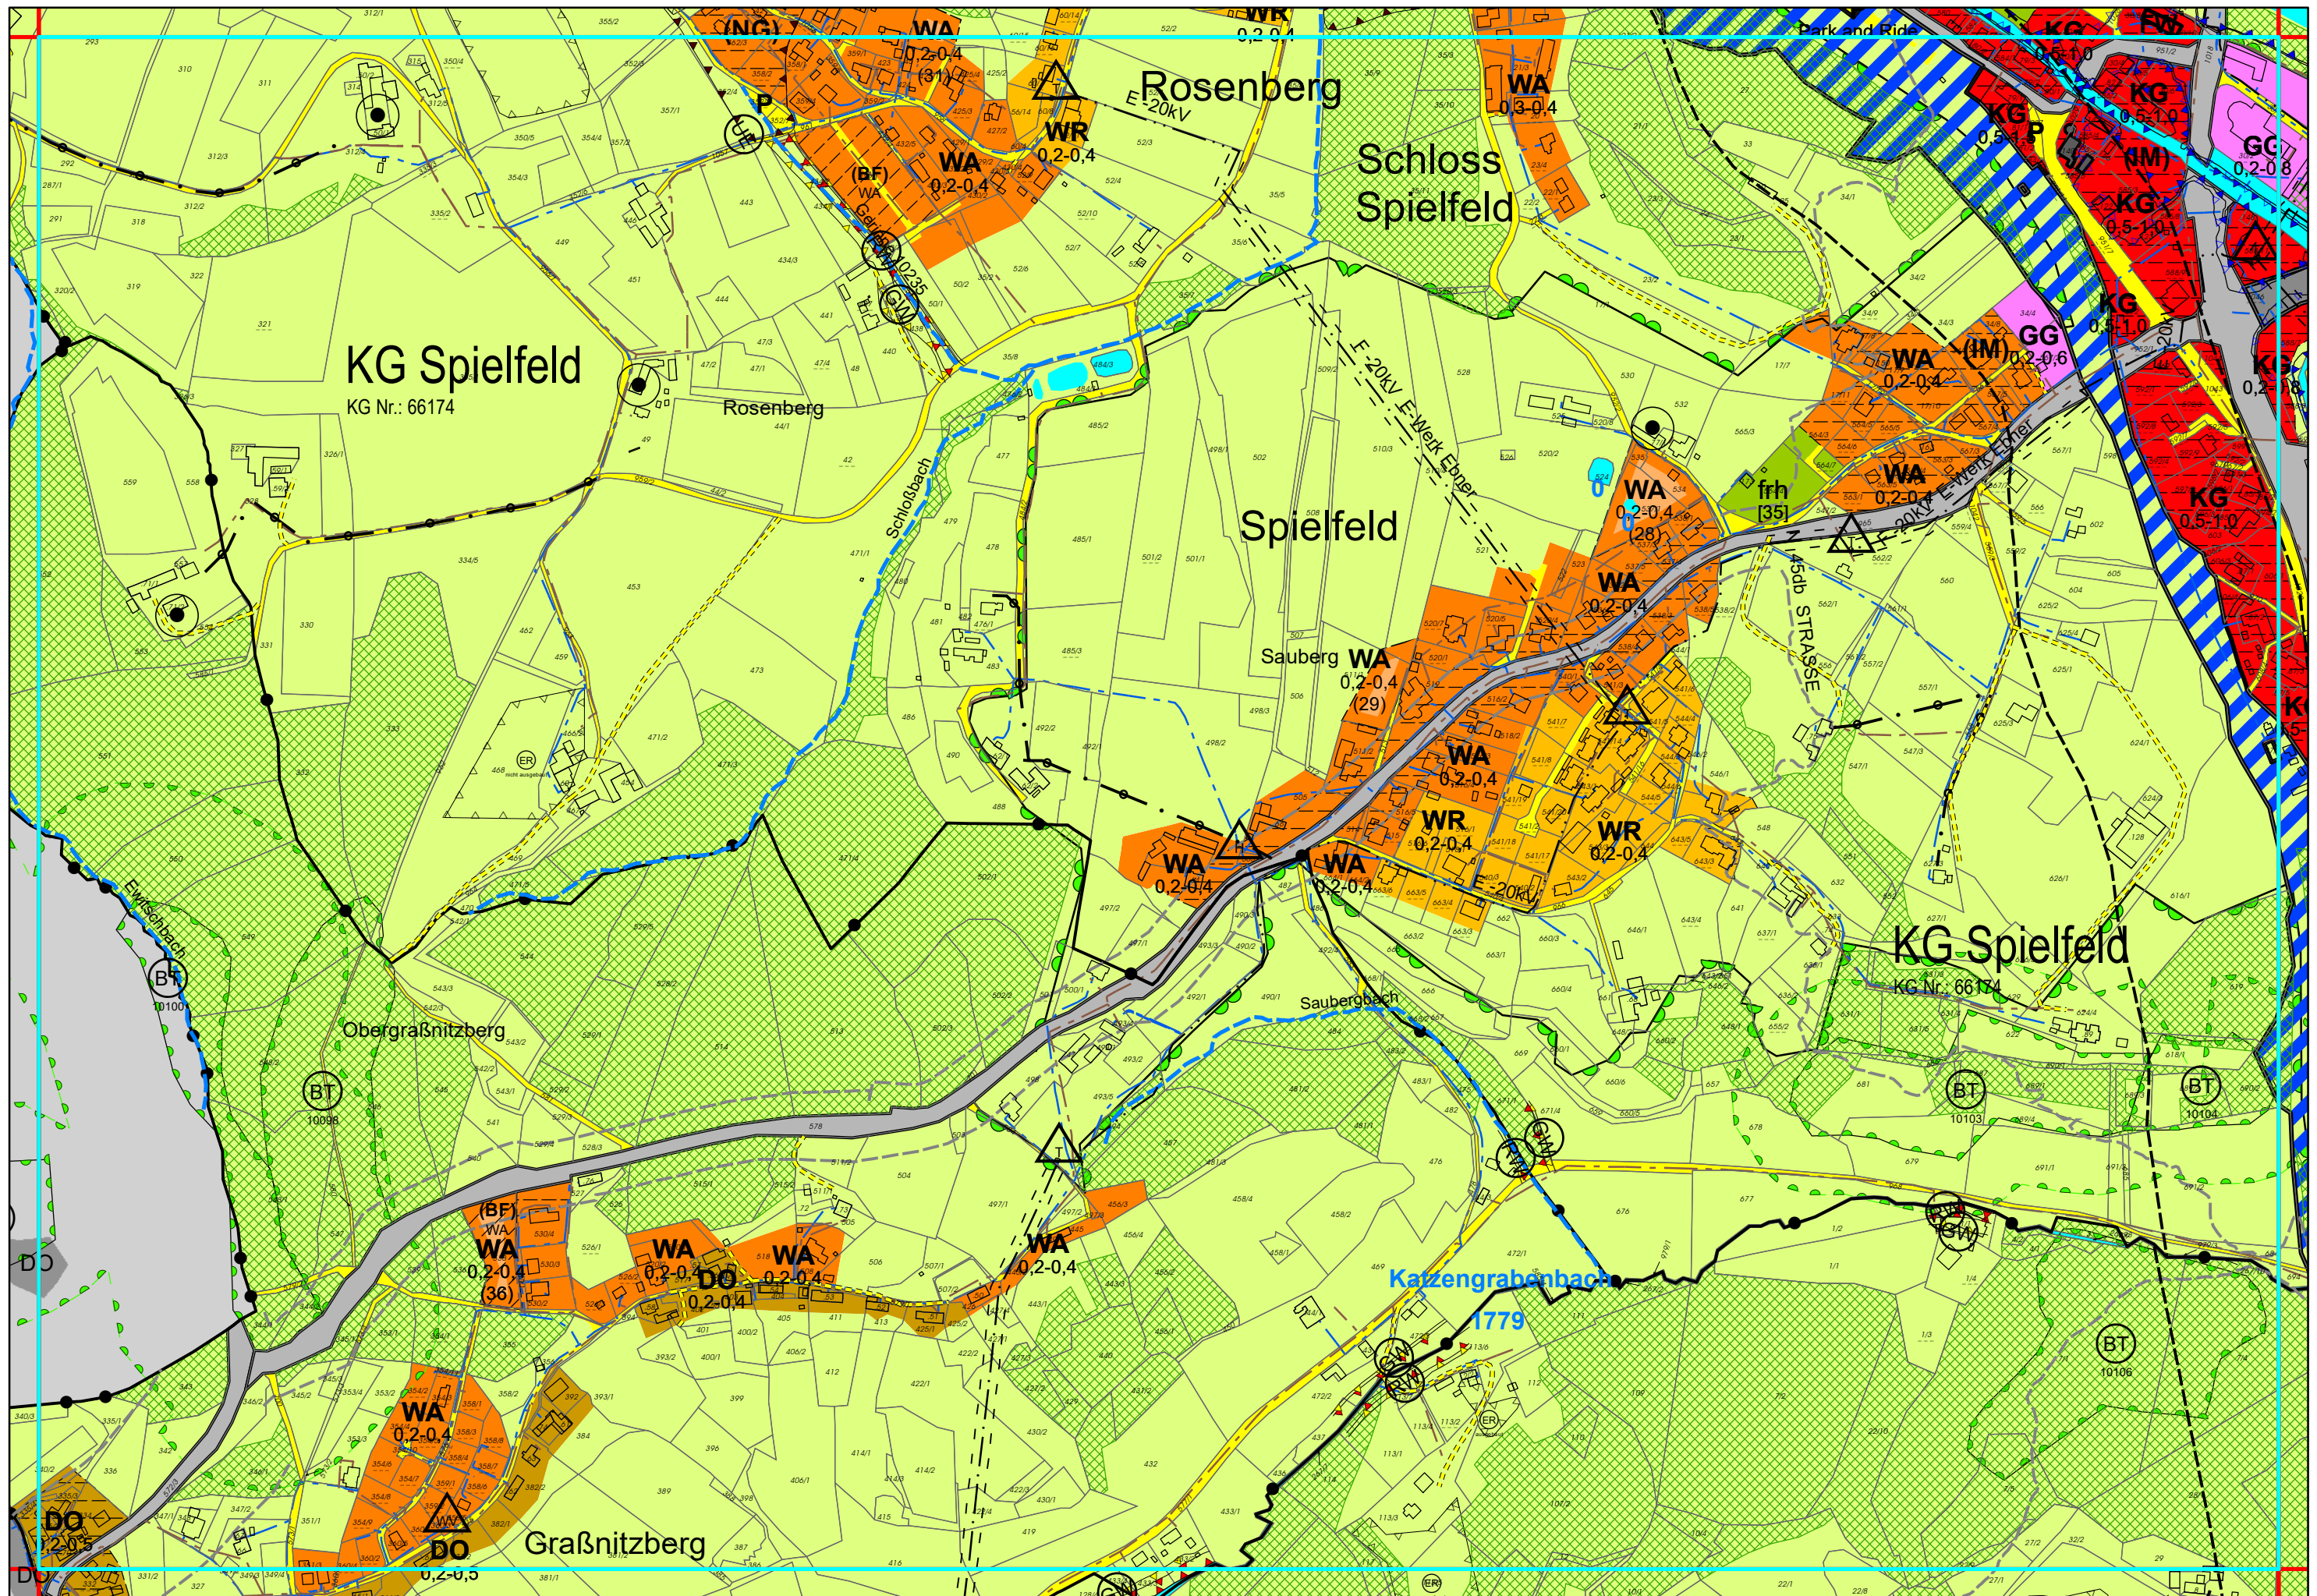



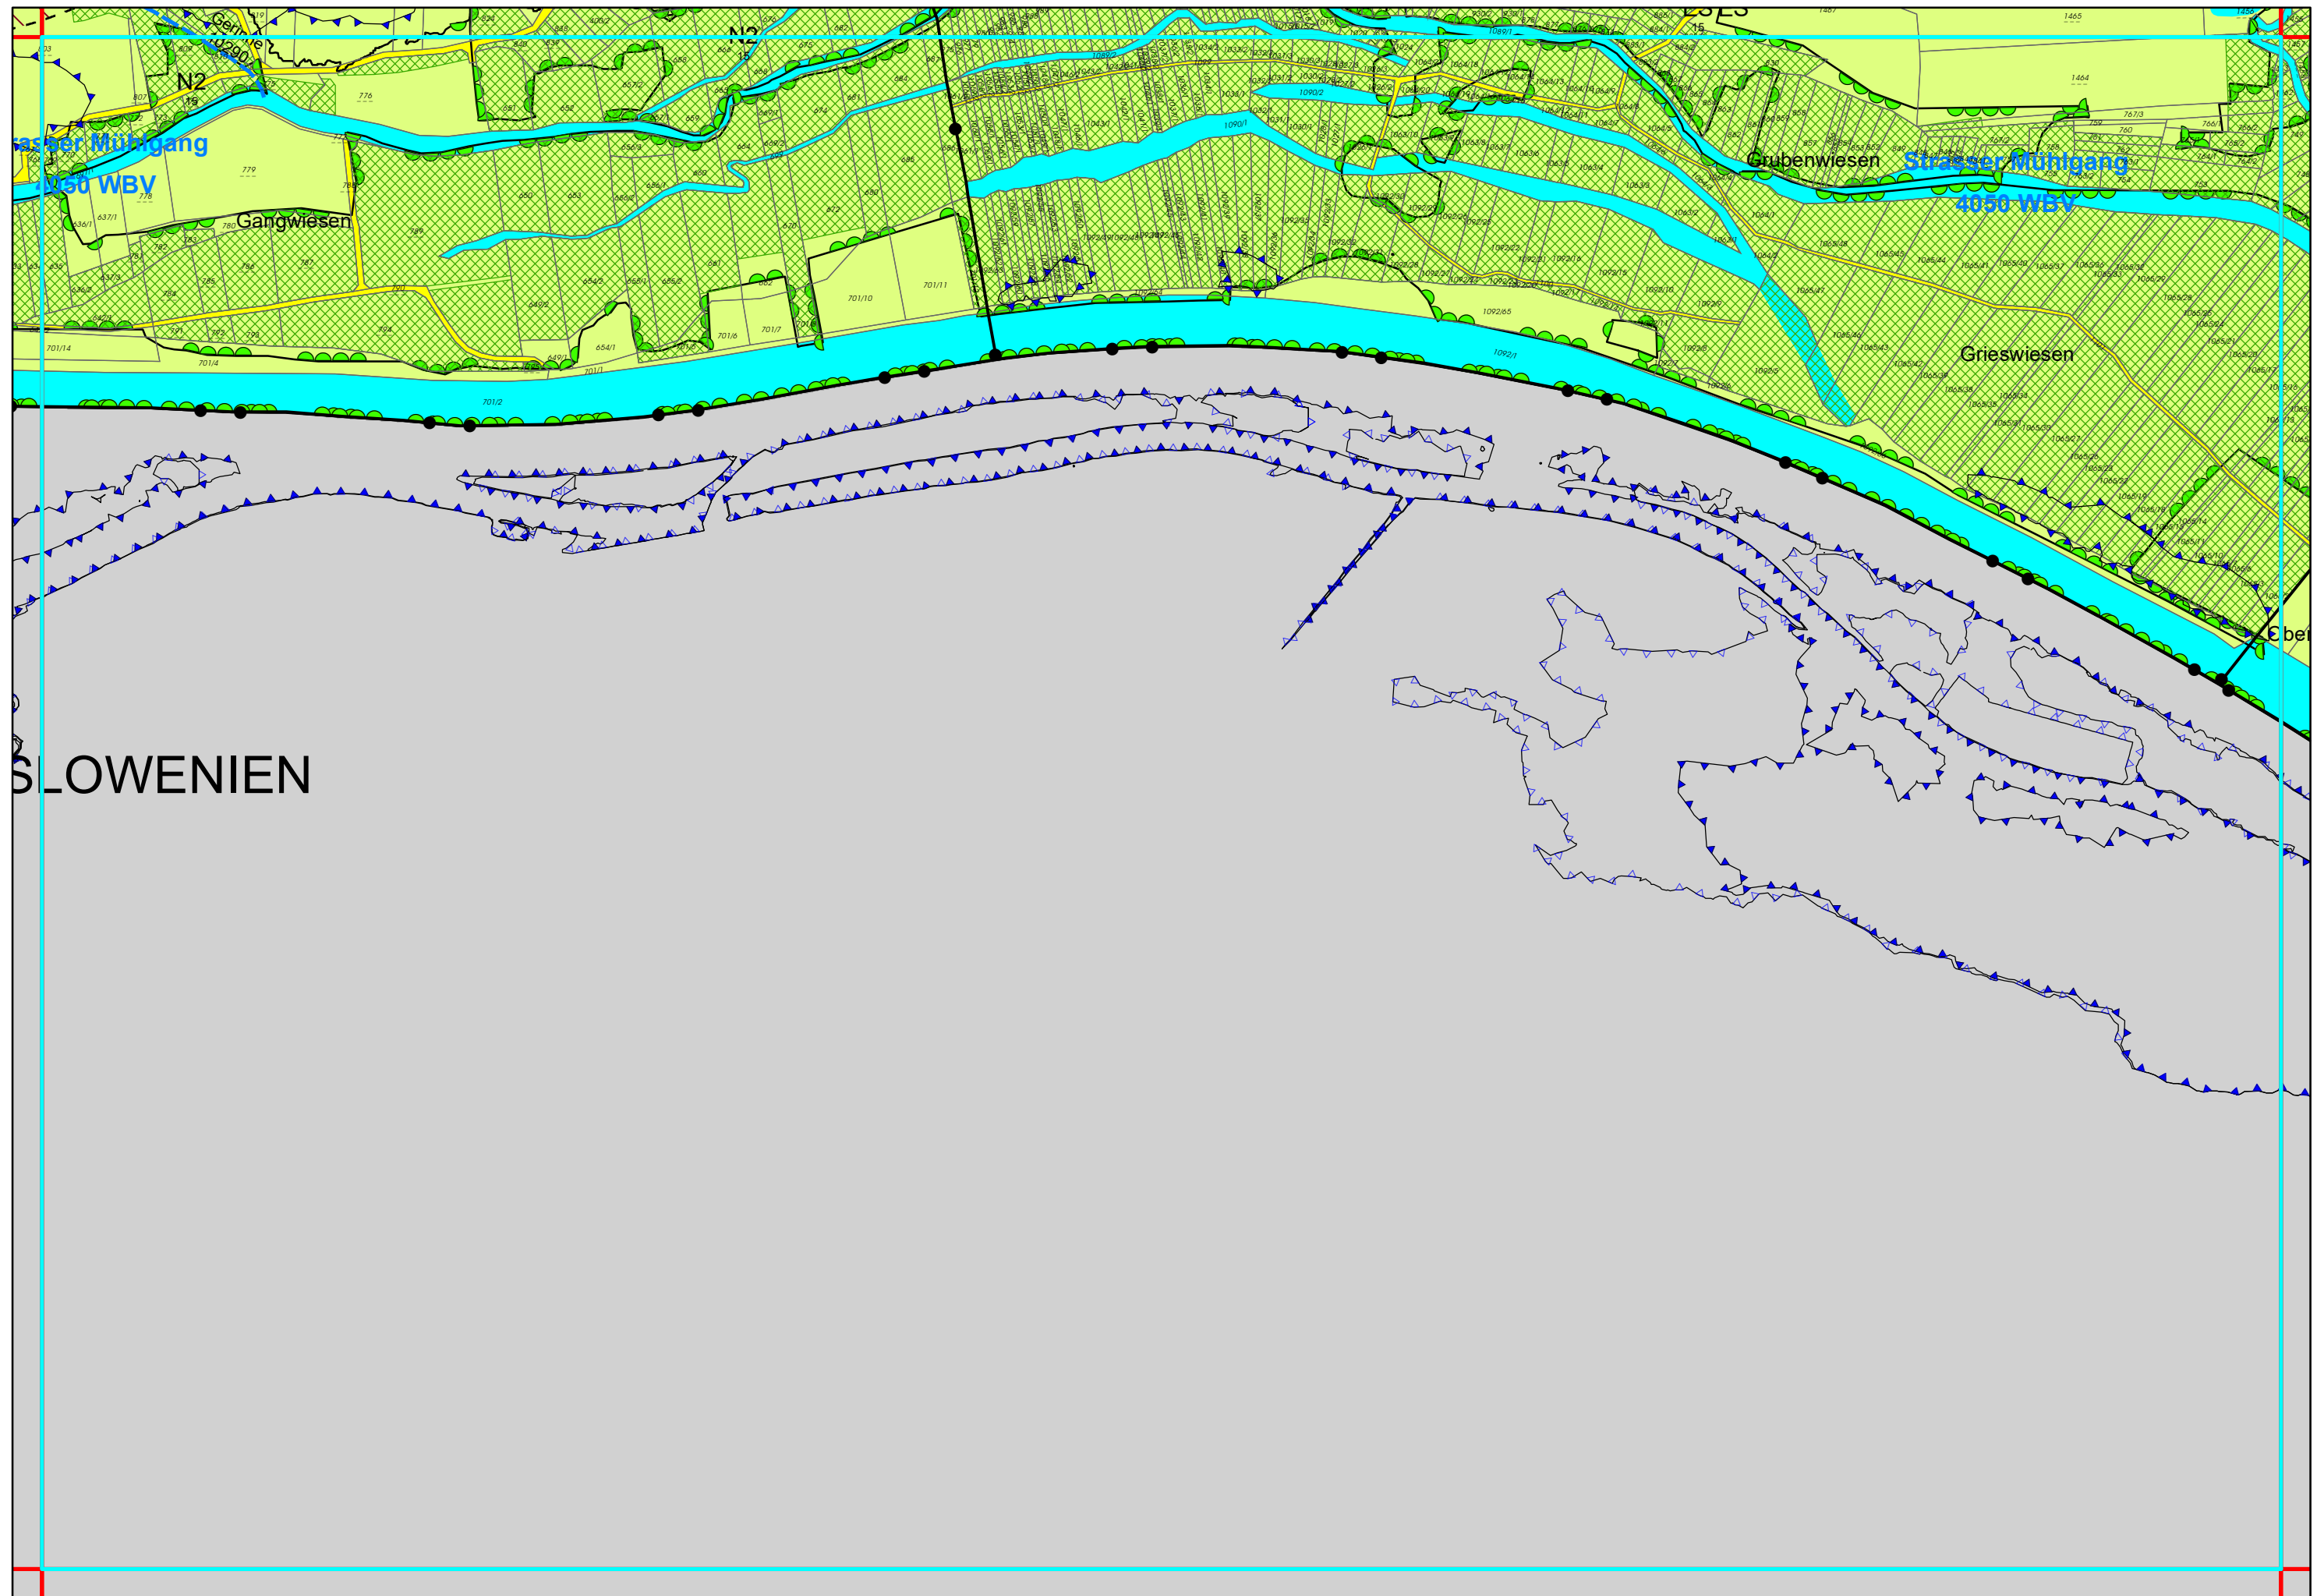



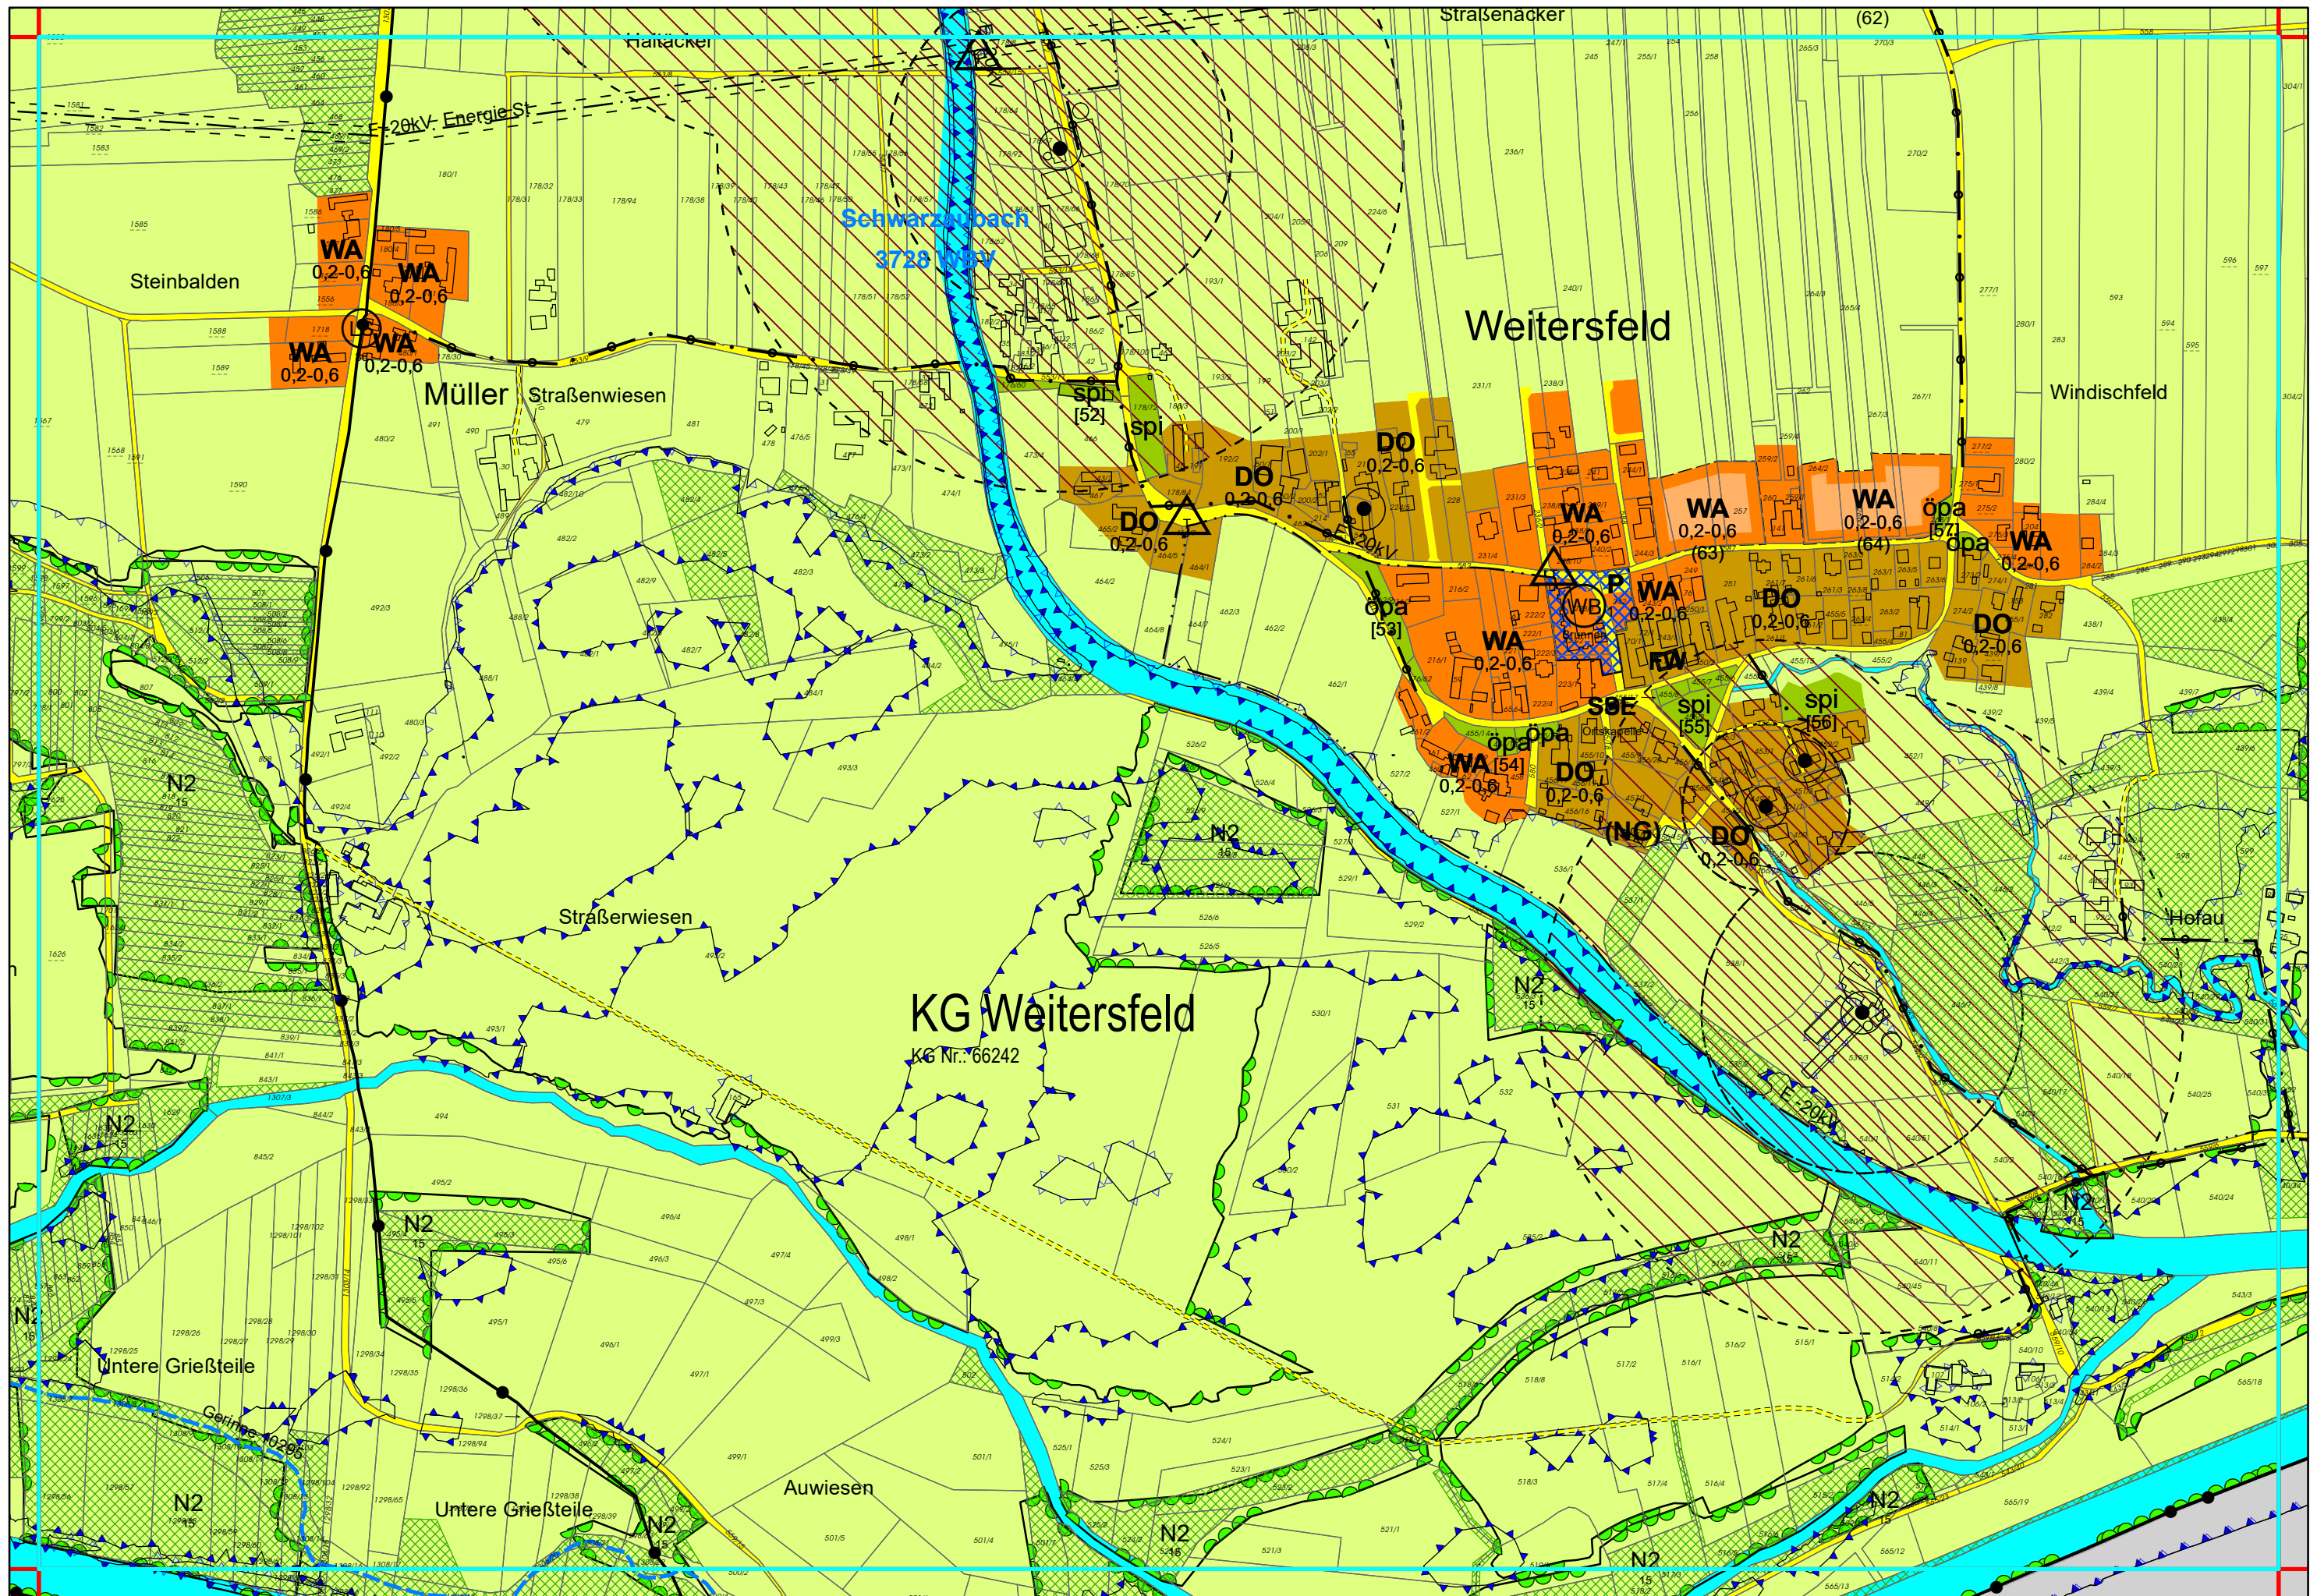

Gemeinde Mureck 62383
KG Mureck 66218

