


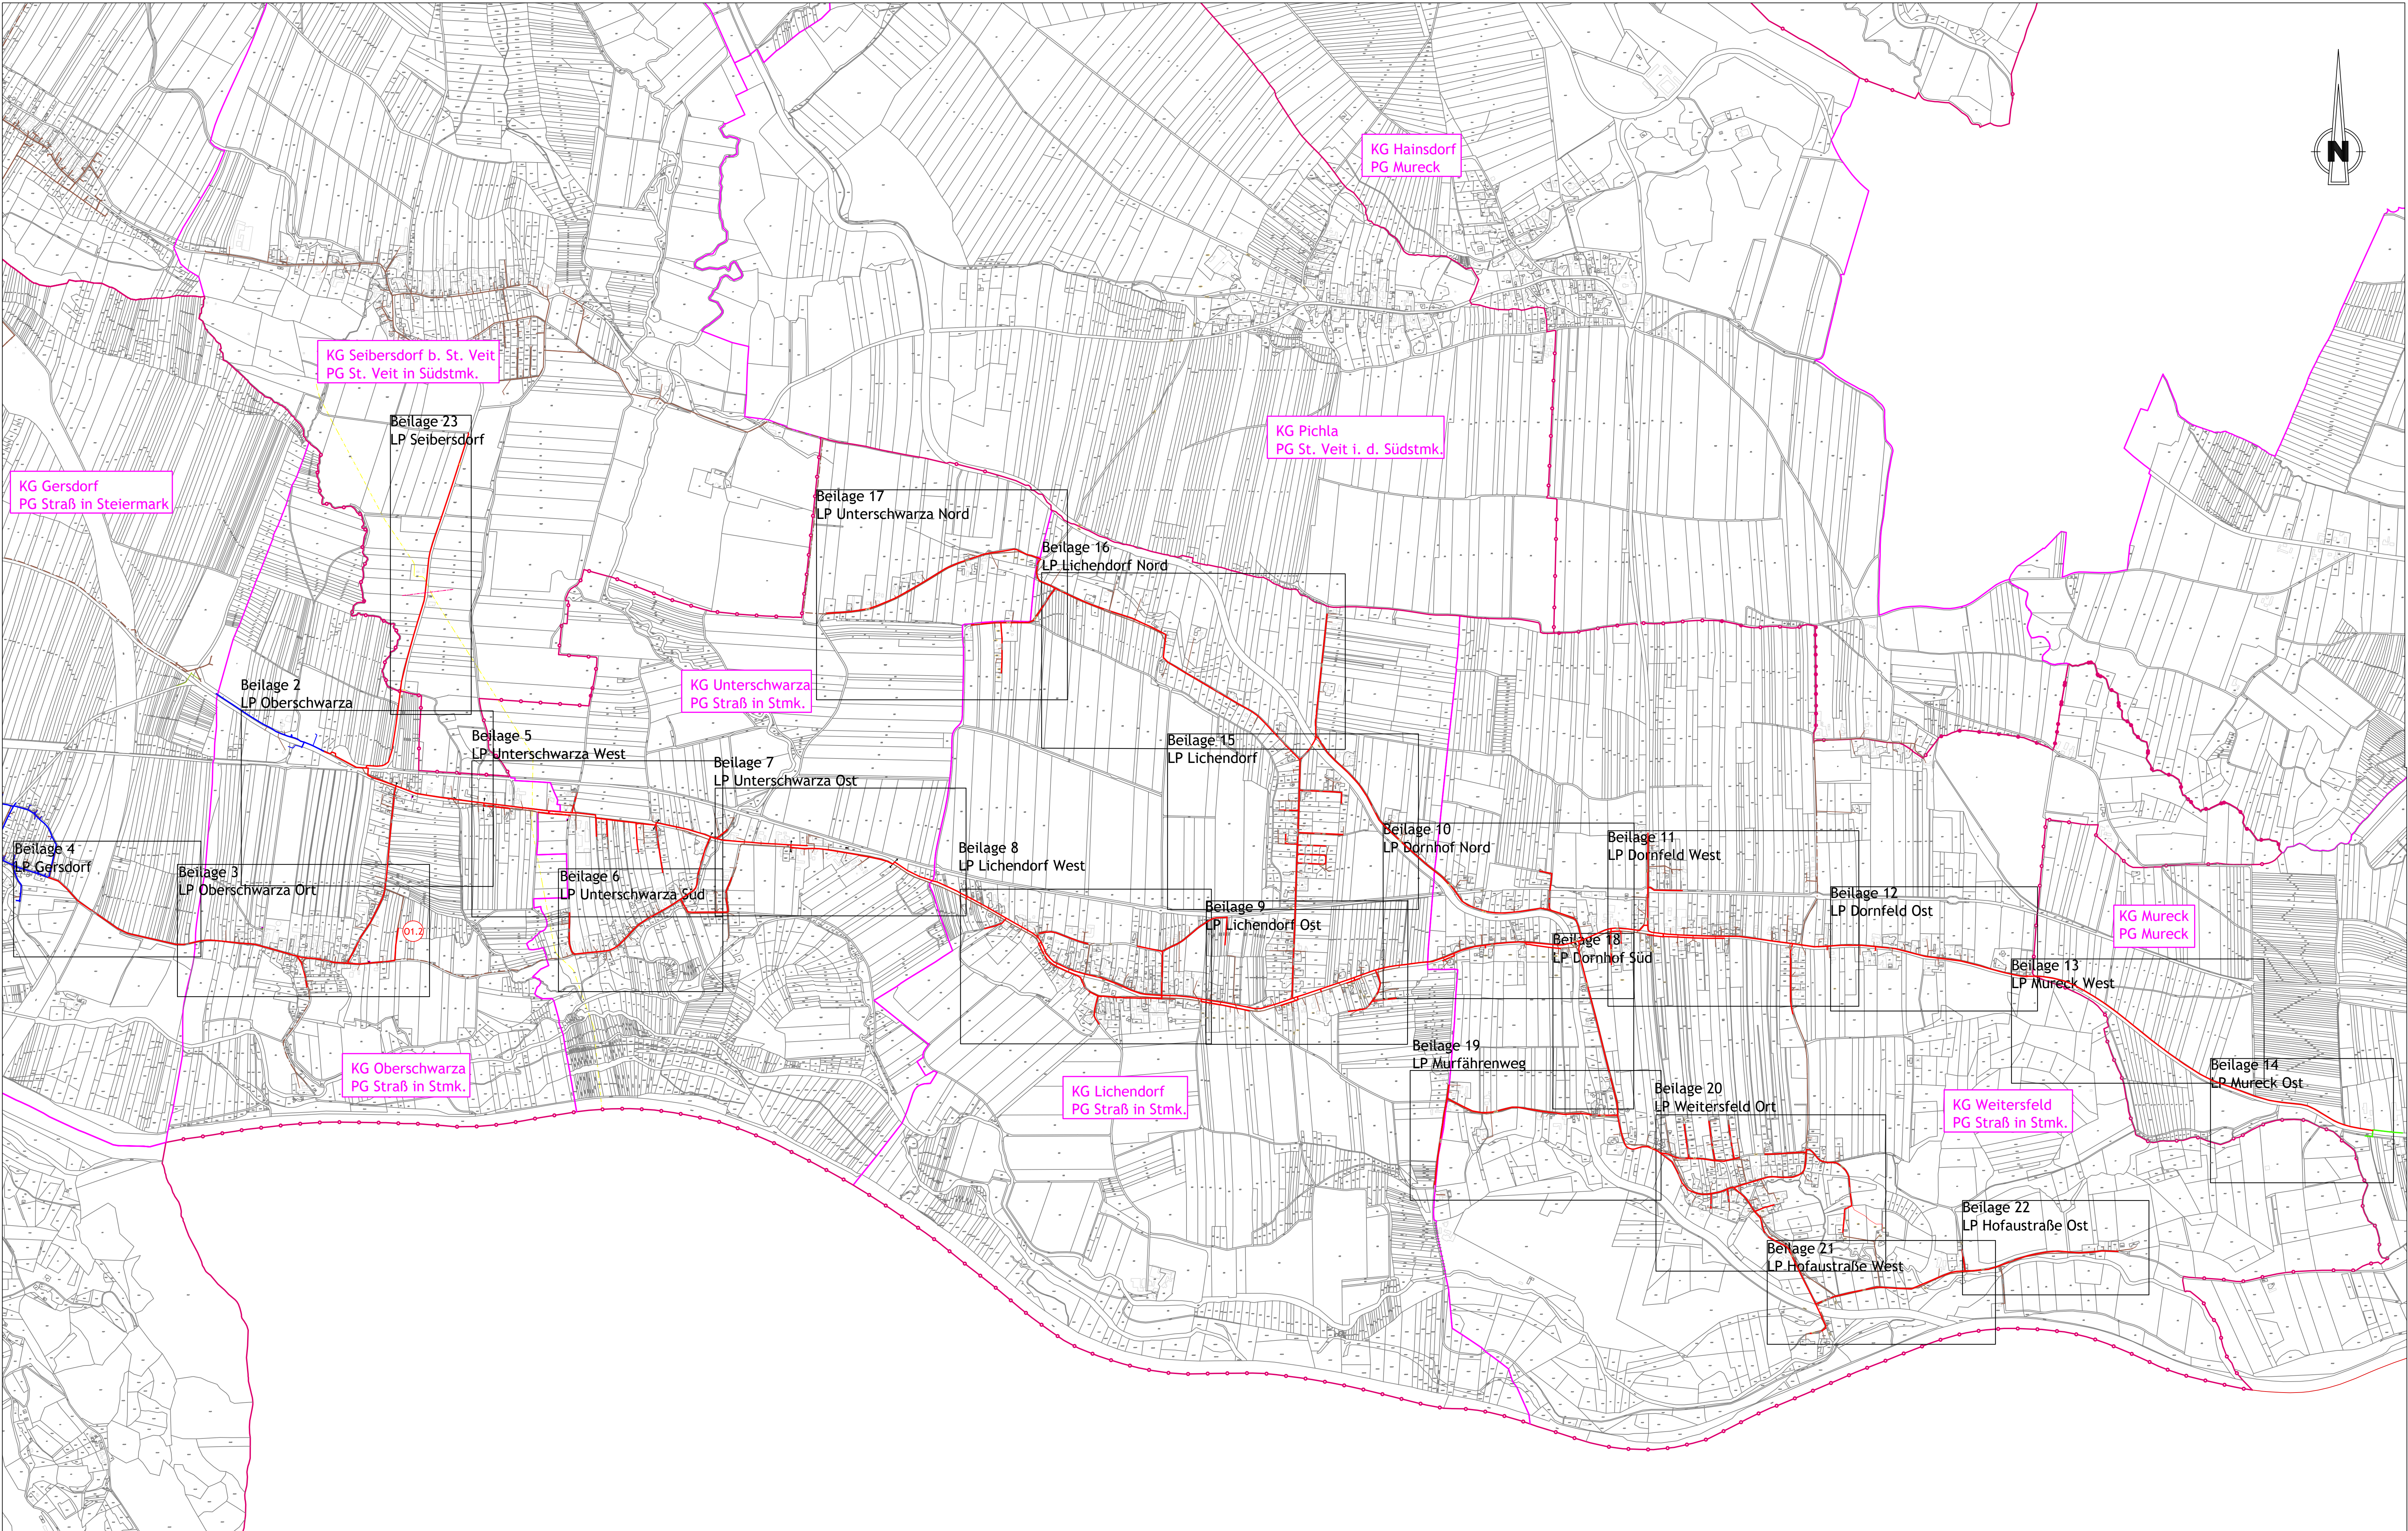

LEGENDE

Wasserleitung geplant

Knotenpunkt geplant

Wasserleitung Bestand

Wasserleitung Hausanschluss BestandWasserleitung Bestand WV VulkanlandSchmutzwasserkanal BestandSchmutzwasser Druckleitung BestandStrom extern geplantStrom Hausanschluss extern geplantSOL(Süd-Ost-Leitung) Leitung mit ServitutzsgrnzeKG GrenzeGemeindegrenzeBA34 Oberschwarza u. UnterschwarzaBA35 Lichendorf u. Weitersfeld entlang B69BA36 Weitersfeld Ort

Für die Lage und Anzahl bestehender Leitungen wird keine Gewähr geleistet.

Dieser Plan ist urheberrechtlich geschützt. Alle Werknutzungsrechte verbleiben bei der Planverfasserin/dem Planverfasser. Jede weitere Verwendung (Weiterverarbeitung oder Veränderung, Vervielfältigung, Weitergabe an Dritte etc.) bedarf der Zustimmung der Urheberin/des Urhebers. Es trifft die Planverfasserin/den Planverfasser bei Zuwiderhandeln keine wie immer geartete Haftung.

0	10.10.2023	Wasserrechtliche Einreichung		GÖGG	STA
Rev	Datum	Beschreibung		gezeichnet	geprüft

WASSERVERBAND
LEIBNITZERFELD SÜD

Murweg 10, A-8472 Straß in Steiermark

WVA Murfeld
BA 34

GZ:
22044

Ausfertigung:

Wasserrechtliche
Einreichung

Beilage:
1

Maßstab:
M: 1: 10.000

Plannummer:
22044-001

Datel:
1: 2023/05/04 WVA Murfeld, WVA Lichendorf, WVA Weitersfeld, WVA Mureck

Übersichtslageplan

InfraTechno GmbH
Ingenieurbüro für Kulturtechnik und Wasservirtschaft

Handelszentrum 5
8472 Obervogau
office@infrotechno.at

Tel: 03453/21436
Fax: 03453/21436-19
www.infrotechno.at